

Egyetértési nyilatkozat

mely létrejött egyrészről **Devecser Város Önkormányzata** (cím: 8460 Devecser, Petőfi tér 1., törzsszám: 15427085, képviseli: Toldi Tamás polgármester), a továbbiakban **Ellátásért felelős**

másrészről a **BAKONYKARSZT Víz- és Csatornamű Zrt.** (székhely: 8200 Veszprém, Pápai út 41., képviseli: Kugler Gyula vezérigazgató), a továbbiakban **Víziközmű-szolgáltató** között az alábbi feltételek mellett,

a **Devecser ivóvízellátó víziközmű-rendszer**-re vonatkozóan.

I.

Felek megállapítják, hogy a BAKONYKARSZT Rt. 1996. január 1-jén jogutódlással alakult a Veszprém Megyei Víz- és Csatornamű Részvénytársaság megszűnésével egyidejűleg. A részvénytársaságban alapítóként vett részt a megyei önkormányzat, valamint 120 helyi önkormányzat. A társaság 7.016.794.000,- Ft alapító vagyonnal kezdte meg működését. A jegyzett tőkét 870.980.000,- Ft működtető vagyon, míg tőketartalékot a közművagyon testesítette meg. A közgyűlés 2005-ben a társaság nevét BAKONYKARSZT Víz- és Csatornamű Zártkörűen Működő Részvénytársasággá változtatta, ami rövidített formában BAKONYKARSZT Zrt. A társaság alapításától kezdve biztosította a társaság részvényeseinek víz- és szennyvíz-ellátását, sok település vonatkozásában pedig bérüzemeltetési formában tette ugyanezt.

A társaság és a vele kapcsolatban álló önkormányzatok a víziközmű-szolgáltatással kapcsolatos feladatokat kölcsönös megelégedésre, külön szerződés keretében végzi.

A víziközmű-szolgáltatás évszázados múltra visszatekintő történetében először az azzal kapcsolatos feladatokat az országgyűlés törvényben szabályozta, így jött létre a víziközmű-szolgáltatásról (a továbbiakban: Vksztv.) szóló 2011. évi CCIX. törvény. A törvény alapvetően megváltoztatta az eddig kialakult szabályokat, új alapokra helyezte a tulajdonlás kérdését, megerősítette a helyi önkormányzatok szerepét, meghatározta mely szervezetnek milyen feladataik vannak a víziközmű-szolgáltatás biztosításában, ezzel egyidejűleg jelentős mértékű víziközmű-vagyon ingyenes átháramlásról is rendelkezett.

A törvény értelmezése során esetünkben figyelemmel kellett lenni a nemzeti vagyonról szóló (a továbbiakban: Nvt.) 2011. évi CXCVI. törvényre, valamint a Magyarország helyi önkormányzatairól (a továbbiakban: Ötv.) szóló 2011. évi CLXXXIX. törvény rendelkezéseire is, azzal, hogy amennyiben a víziközmű-szolgáltatásról szóló törvény speciális szabályokat alkalmaz, azt kell elsődlegesen alkalmazni a feladatok megoldásakor. Ide tartozik még a koncesszióról és a közbeszerzésekről szóló törvény is, azonban ez jelen egyetértési nyilatkozatban és az azt követően létrejött szerződésekben nem játszik szerepet, mivel az abban meghatározott jogokat és kötelezettségeket az egyetértési nyilatkozatot aláíró felek között a törvény egyéb rendelkezései miatt nem kell figyelembe venni.

A víziközmű-szolgáltatásról szóló törvény rendelkezései fokozatosan lépnek hatályba, ami 2011. december 31-e 23 órától az elvégzendő feladatok arányában 2015. január 1-jéig tart.

A nemzeti vagyon része a helyi önkormányzat korlátozottan forgalomképes törzsvagyonát képező, a helyi önkormányzat tulajdonában álló közmű (Nvt. 5. § (5) bekezdés a) pontja). Az önkormányzatot illeti a víziközművel kapcsolatos közfeladat ellátásának biztosítása. Ezt erősíti meg a Vksztv. 1. § (1) bekezdés c) pontja, mely alapján a települési önkormányzat (a továbbiakban: **Ellátásért felelős**) kötelessége és joga gondoskodni a közműves ivóvízellátással és a közműves szennyvízelvezetéssel és -tisztítással kapcsolatos víziközmű-szolgáltatási feladatok elvégzéséről.

Felek megállapítják, hogy a Vksztv. 9.§-ának rendelkezései alapján, a jelen **Devecser víziközmű-rendszeren az Ellátásért felelős:**

Devecser Város Önkormányzata

Felek megállapítják, hogy **Ellátásért felelős** az Ötv. 109.§ alapján jogosult a helyi önkormányzat tulajdonában álló nemzeti vagyonra az Nvt-ben szabályozott módon versenyeztetés nélkül vagyonkezelői jogot létesíteni. Felek kölcsönösen kijelentik, hogy a víziközmű-vagyon (melynek része a rendszerfüggetlen víziközmű-elem is) e feltételnek megfelel, **Víziközmű-szolgáltató** az Nvt. és Vksztv. rendelkezései alapján jogosult az üzemeltetésre átadott vagyon működtetésére, mert a BAKONYKARSZT Zrt. kizárólag 132 települési önkormányzat tulajdonában áll.

Az eddig leírtak értelmében részben megváltozik a BAKONYKARSZT Zrt. és a települési önkormányzat, mint **Ellátásért felelős** közötti jogviszony, mert a későbbiekben ismertetettek alapján a víziközmű-szolgáltatással kapcsolatos közművagyon 2013. január 1-jén a törvény erejétől fogva ingyenesen a BAKONYKARSZT Zrt.-től, mint **Víziközmű-szolgáltatótól** az **Ellátásért felelős** önkormányzatok tulajdonába kerül, azonban az üzemeltetéssel járó feladatokat jelen egyetértési nyilatkozat aláírását követően a meglévő, de kiegészítendő üzemeltetési szerződés szerint továbbra is a BAKONYKARSZT Zrt. végzi.

II.

A víziközművek vagyonátszállásának ténye és körülményei

A víziközmű-szolgáltatásról szóló törvény 6.§ (1) bekezdése deklarálja, hogy víziközmű kizárólag az állam és **települési önkormányzat tulajdonába tartozhat.**

A törvény 79. § (1) bekezdése teszi kötelezővé azt, hogy a víziközmű vagy a víziközmű létrehozására irányuló beruházás, amely olyan gazdálkodó szervezet tulajdonában áll, mely felett a tulajdonrészesezés egésze a nemzeti vagyonba tartozik, (a BAKONYKARSZT Zrt. pedig ide tartozik), 2013. január 1-jén ingyenesen, a tulajdonjoghoz kötődő jogokkal és kötelezettségekkel együtt az **Ellátásért felelős** tulajdonába száll át.

Felek rögzítik, hogy **Ellátásért felelős** a BAKONYKARSZT Zrt.-ben - 1996. január 1. és 2012. december 31-e között - nyilvántartott fejlesztési forrás és felhasználás 2012. december 31-i egyenlegét, mint az átháramló tulajdonhoz kötött induló jogokat és kötelezettségeket, elismerik.

Amennyiben a tulajdon átszállással érintett víziközmű olyan víziközmű-rendszer része, melynek több **Ellátásért felelőse** is van őket az átháramló tulajdon a már tulajdonukban lévő vagyonérték arányában illeti meg.

Amennyiben a víziközmű-rendszeren egyetlen **Ellátásért felelősnek** sincsen tulajdonjoga, úgy az ellátásért felelős települési önkormányzatok között lakosságszámuk arányában oszlik meg az átháramló tulajdon (Vksztv. 79. § (3) bekezdése).

Ellátásért felelős kinyilvánítja, hogy a tárgyi víziközmű-rendszeren kizárólagos **Ellátásért felelősi** státusszal rendelkezik. Ennek megfelelően, a BAKONYKARSZT Zrt-től 2013. január 1-jén átháramló víziközmű vagyon tulajdonosa és a tulajdonhoz kötődő jogok és kötelezettségek birtokosa **Devecser Város Önkormányzata** lesz.

Felek rögzítik, hogy a víziközmű-rendszer lehatárolását, annak leírását - beleértve a rendszerfüggetlen víziközmű-elemek jellegének meghatározását - és az átadási pont megjelölését jelen nyilatkozat 1. sz. melléklete tartalmazza.

Felek rögzítik, hogy közöttük a Vksztv. 7. § (1) bekezdése szerinti megállapodás - rendszerfüggetlen víziközmű-elem a víziközmű-szolgáltatás hatékonyabb megszervezése érdekében a víziközmű-tulajdonossal üzemeltetési szerződést kötött víziközmű-szolgáltató részére elidegeníthető -, nem jött létre a jelenlegi üzemeltetési szerződéseikben és az eddigi üzemeltetési időszakban. Erre hivatkozással a Felek kijelentik, hogy a Vksztv. 79. § (7) bekezdésben foglaltan a tulajdont átadó **Víziközmű-szolgáltató** a rendszerfüggetlen víziközmű-elemekre nézve a 7. § (1) bekezdése szerinti jogcímmel nem rendelkezik, ezért a jelen megállapodásban foglaltak a rendszerfüggetlen víziközmű-elemek átadására is kiterjednek

A **Víziközmű-szolgáltatónak** biztosítania kell, hogy az átháramoltatott, de vagyonkezelésre visszaadott rendszerfüggetlen víziközmű-elemek mindenkor üzemképes állapotban álljanak rendelkezésre. E feladatát a vagyonkezelte víziközmű vagyon mindenkor elismert és érvényesíthető értékcsökkenési fedezetének mértékéig köteles teljesíteni. A rendszerfüggetlen víziközmű-elem, annak jellegéből és a Vksztv-ben történt meghatározásából kiindulva, a víziközmű-hálózaton belül, vagy víziközmű-hálózatok között szabadon áthelyezhető. Ebből következően az átháramoltatott rendszerfüggetlen víziközmű-elemek esetében nem követelmény az, hogy mindig ugyanaz-, vagy ugyanolyan típusú eszköz biztosítsa a víziközmű-szolgáltatást.

Felek kijelentik, hogy a jelen nyilatkozat tárgyát képező víziközművek a Polgári törvénykönyv 95. §-nak rendelkezései alapján a fekvésük szerinti ingatlanok alkotórészei, az ingatlanokkal szerves egységet képeznek, ezáltal az önkormányzati tulajdonú közművagyonon végzett beruházási és értéknövelő felújítási munkák az önkormányzat tulajdonában álló, már meglévő vagyonelemek növekményei.

Felek rögzítik, hogy jelen nyilatkozat aláírásával a tulajdont átadó **Víziközmű-szolgáltató** akként adja át a vagyonelemeket, hogy a számviteli nyilvántartásokból 2013. január 1. napjával azokat kivezeti, így átadja, az átvevő **Ellátásért felelős** pedig a számviteli nyilvántartásaiba 2013. január 1. napjával bevezeti, így átveszi azokat.

Az **Ellátásért felelős** az Ötv. 110.§ (1) és (2) bekezdéseiben foglaltaknak megfelelően saját vagyonkataszterében az átvezetésről gondoskodik.

Víziközmű-szolgáltató felelősséget vállal azért, hogy legkésőbb 2013. március 31-ig közli a fejlesztési források egyenlegét, valamint a víziközmű-vagyonról és a rendszerfüggetlen víziközmű-elemekről részletes vagyonleltárt készít, és a nyitó készletet **Ellátásért felelősnek** átadja azzal, hogy a leltár a kiegészítendő üzemeltetési szerződés mellékletét képezi.

Az egyenleget minden **Ellátásért felelős** és a **Víziközmű-szolgáltató**, mint a vagyon háramoltatásával kapcsolatos jogot, vagy kötelezettséget, a vagyonkezelési szerződési időszak nyitó egyenlegeként viszi tovább a könyveiben.

A tulajdonjogot átadó a vagyonelemekre vonatkozó, a tulajdonjoghoz kötődő további jogokkal és kötelezettségekkel kapcsolatban az alábbi tájékoztatást adja:

Víziközmű-szolgáltató vállalja, hogy a vagyon háramoltatásával együtt, a földhivatali (ingatlan nyilvántartási) bejegyzések zökkenőmentes lebonyolítása érdekében a rendelkezésére álló szolgalmi jogokkal kapcsolatos listát és a vízbázis védőterületének kijelölése és kialakítása határozat valamint a határozatban megfogalmazott feladatok listája (2. sz. melléklet) az **Ellátásért felelősnek** átadja.

Ellátásért felelős kötelezettséget vállal arra, hogy 2012. december 31-ig testületi döntéssel erősíti meg ezen egyetértési nyilatkozatot és a 2013. január 1-jétől a tulajdonába kerülő vagyonának működtetésével továbbra is Víziközmű-szolgáltatót bízza meg.

III.

A vagyonátszállással érintett víziközművek, víziközmű-rendszerek üzemeltetése 2013. január 1-jétől

A Vksztv. hatályba lépésével az e törvénnyel ellentétes rendelkezések a jelenleg hatályba lévő szerződésekben a törvény erejénél fogva semmisek. E tény azonban a felek közötti szerződések alapvető tartalmát nem veszélyezteti, azonban egymás közt az eddig írtak alapján 2013. január 1-jei hatállyal a meglévő üzemeltetési szerződés kiegészítése válik szükségessé.

Ahogy a felek már megállapították a Vksztv. 6.§ (1) bekezdése és 79.§ (1) és (3) bekezdései alapján **Víziközmű-szolgáltató** a tulajdonát képező vagyonából a víziközmű-vagyon (a rendszerfüggetlen víziközmű-elemekkel együtt) 2013. január 1-jén az **Ellátásért felelős** tulajdonába száll át.

Az **Ellátásért felelős** a fentiek alapján átvett vagyont hiánytalanul visszaszármaztatja a **Víziközmű-szolgáltató** vagyonkezelésébe azzal, hogy vele kötött üzemeltetési szerződést kiegészíti a Vksztv. 15.§ (1), (2) bekezdései, a 16. § (1-8) bekezdései és a 83.§ (2) bekezdés alapján, figyelemmel az Ötv. és az Nvt. rendelkezéseire.

A kiegészített üzemeltetési szerződésben megváltozik a felek szerződéskötési státusza, mivel az **Ellátásért felelős** (helyi önkormányzat) lesz tulajdonosként a víziközmű üzemeltetés megrendelője, míg a BAKONYKARSZT Zrt. annak **Víziközmű-szolgáltatója**.

Felek kölcsönösen kijelentik, hogy az üzemeltetési joghoz **Víziközmű-szolgáltató** versenyeztetés, pályáztatás nélkül hozzájuthat a Vksztv. 16. §. (1) bekezdés, valamint az Nvt. 11.§ (1) és (3) bekezdései, 12. § (2) bekezdés d) pontja, 12.§ (3) bekezdése, 12.§ (9) bekezdése, 12.§ (12) bekezdés e) pontjának megfelelően, visszautalva az Ötv. 109.§-ra.

Felek kölcsönösen kijelentik, hogy az elmúlt tizenhét év üzemeltetési tapasztalataiból, az üzemeltetési struktúra jellegéből és előnyeiből adódóan, a Vksztv. 15. § (2) bekezdésében meghatározott víziközmű-üzemeltetési jogviszonyok közül a vagyonkezelési szerződést választják egymásközi jogviszonyukban, melyre vonatkozóan a jelenleg meglévő szerződés kiegészítését – 2013. január 1-jei hatállyal - legkésőbb 2013. március 31. napjáig elvégzik.

Felek kijelentik, hogy a vagyonkezelési szerződésre vonatkozó jogszabályi rendelkezéseket ismerik (Vksztv. 15. § - 26. §). **Víziközmű-szolgáltató** kijelenti, hogy megfelel azoknak a törvényi feltételeknek, melyek szerint víziközmű-szolgáltatást végezhet. Az erről szóló nyilatkozat ezen egyetértési nyilatkozat 4. sz. mellékletét képezi. **Víziközmű-szolgáltató** vállalja, hogy a Vksztv-ben megadott időpontig, 2013. május 31-ig a Működési engedély kérelmét benyújtja a Magyar Energia Hivatalhoz (Hivatal).

IV.

Ellátásért felelősök közötti megállapodás az egymáshoz kapcsolódó víziközmű-rendszerek főműveinek víziközmű-fejlesztéséről

A víziközmű-rendszerek tulajdonosai rögzítik, hogy a jelen víziközmű-rendszer a Devecser, Kolontár, Pusztamiske ivóvíz távvezeték víziközmű-rendszerrel átadási ponton keresztül egymáshoz kapcsolódik.

A kapcsolódás jellege a jelen víziközmű-rendszer szempontjából nézve

- kapcsolódó szolgáltatást igénybe vevő

víziközmű-rendszernek minősül.

Az átadási (kapcsolódási) pontok meghatározását, és a kapcsolódó szolgáltatást nyújtó víziközmű-rendszer főműveinek leírását és az ezzel kapcsolatos - víziközmű rendszerek tulajdonosai közötti - megállapodást jelen nyilatkozat 3. sz. melléklete tartalmazza.

V.

Vagyonbiztosítás

Víziközmű-szolgáltató vállalja, hogy a Ptk. 548.§ és a Vksztv. 9.§ (6) bekezdése alapján a vagyonbiztosításról, mint vagyonkezelő 2013. január 1-jétől is gondoskodik.

VI.

Vagyonértékelés

Felek kölcsönösen megállapítják, hogy a Vksztv. a vagyonértékelésre a 78.§ (1) bekezdése alapján 2015. december 31-éig biztosít határidőt. **Víziközmű-szolgáltató** kijelenti, hogy e határidőn belül, 2013. december 31-éig **Ellátásért felelős** egyetértése és kifejezetten ez irányú megbízására, a víziközművek üzemeltetésbe adásából származó bevételek terhére, elvégezteti a tulajdonos önkormányzat víziközmű-vagyonának vagyonértékelését annak érdekében, hogy a Társaság területén egységes elvek alapján, egységes vagyonértékelés készüljön. A vagyonértékelés költségeit az **Ellátásért felelősök** a tulajdonukban lévő víziközművek, illetve víziközmű-rendszerekben kifejeződő tulajdoni hányaduk alapján viselik. A vagyonértékelést végző jogi személyt közös pályázati eljárás során választják ki.

A **Víziközmű-szolgáltató** vállalja, hogy mind az átháramlással érintett vagyontárgyak, mind pedig a jelenleg Önkormányzati tulajdonban lévő vagyontárgyak esetében, (melyeket jelenleg a **Víziközmű-szolgáltató** Bérüzemeltetési szerződés alapján üzemeltet) egységesen végezteti el a vagyonértékelést. **Víziközmű-szolgáltató** vállalja az ezzel kapcsolatos koordinációt, valamint a közbeszerzési eljárás lebonyolítását is.

VII.

Üzemeltetési szerződések módosítása és egységesítése

Felek megállapodnak abban, hogy a vagyonértékelést követően az egymással kötött üzemeltetési szerződéseket módosítják, tartalmát kibővítik, így az egyaránt tartalmazza majd a Vksztv. rendelkezései által átháramoltatott és a bérüzemeltetési szerződés alapján üzemeltetett vagyont is. **Víziközmű-szolgáltató** kötelezettséget vállal arra, hogy e szerződés tervezetét 2013. május 31-éig **Víziközmű-szolgáltató** közgyűlése elé beterjeszti.

Felek megállapodnak abban, hogy a vagyonértékelést követően, lehetőség szerint 2013. december 31-ig, - figyelembe véve a Hivatal jóváhagyásának kötelező aktusát - a közöttük létrejött üzemeltetési szerződéseket egységesítik úgy, hogy egymás közt vagyonkezelési szerződést hoznak létre.

Jelen Egyetértési nyilatkozat 4 példányban készült, melyből 2 példány a tulajdont átadó **víziközmű-szolgáltatót**, 2 példány a tulajdont átvevő **Ellátásért felelőst** illet meg.

Mellékletek:

- 1. számú melléklet: Átháramló víziközmű vagyon bemutatása
- 2. számú melléklet: Földhivatal által nyilvántartott szolgalmi jogok listája és a vízbázis védőterületének kijelölése és kialakítása határozat valamint a határozatban megfogalmazott feladatok listája
- 3. számú melléklet: Egymáshoz kapcsolódó víziközmű-rendszerekre vonatkozó megállapodás
- 4. számú melléklet: Víziközmű-szolgáltató alkalmassági nyilatkozata

Jelen egyetértési nyilatkozatot -mely hat oldalból, I-VII. fejezetekből és 4 mellékletből áll- felek elolvasták, tartalmát megértették, az abban foglalt feladatok végrehajtását magukra nézve kötelezőnek elismerve, cégszerűen írják alá.

Veszprém, 2012. december 18.

Devecser Város Önkormányzata
Ellátásért felelős



BAKONYKARSZT
Víz és Csatornamű Zrt.
Víziközmű-szolgáltató

Záradék:

Jelen megállapodást az Önkormányzat képviselőtestülete a 595/2012. (XII.hó.7.nap) számú határozatával hagyta jóvá.

1. számú melléklet

Átháramló víziközmű vagyon bemutatása

Devecser ivóvízellátó víziközmű-rendszer

Az Egyetértési nyilatkozat II. szakasza alapján a devecseri ivóvízellátó víziközmű-rendszer az Ellátásért felelős, jelen esetben Devecser Város Önkormányzata tulajdonába száll át. A víziközmű-rendszer lehatárolását, annak leírását jelen melléklet tartalmazza.

A kistérségi rendszer (Devecser-Pusztamiske-Kolontár) pusztamiskei víműtelepén lévő devecseri átemelő után a Devecser irányába induló vezetéken található vízmérő az átadási pont a devecseri rendszer felé. A vagyonátadás az átadási pont utáni vagyonelemekre vonatkozik.

Devecser vízbázisa egyrészt a Nyirád-Ajka távvezetékéről leágazó, Devecserig húzódó, NA 300 azbesztcement ivóvíz távvezeték, amelyből a többlet vízfelhasználást tudjuk biztosítani, másrészt a mélyfúrású kutak. Az 1. számú vízműkút /felújított/ Devecser, 0119/2 hrsz-ú ingatlanon van. A 2. sz. vízműkút /új/: Devecser, 0125 hrsz-ú ingatlanon található. A Téglagyári kút Devecser 0135 hrsz-ú ingatlanon található, nem üzemel. A nyirádi vizet szállító távvezetéknek a vagyonátadása Egyetértési Nyilatkozattal valósul meg.

A kutakból a nyersvíz nyomás alatt érkezik a vastalanító tartályokba. A két tartály egyenletes terhelést kap. Az oxidációs folyamatokat elősegítő túlnyomásos levegő előállítását légkompresszor végzi, majd 250 l-es légtartály beiktatásával kerül a levegő a vastalanító tartályokba. A tisztított vizet a maradék nyomás juttatja a 2 x 100 m³-es tisztavíz medencébe. Állandó, folyamatos fertőtlenítés nátrium-hipoklorittal történik a vastalanító után, a szívóoldali medencében.

Az elosztóhálózatot azbesztcement, acél és műanyag (KPE, KM-PVC) anyagú nyomóvezetékek alkotják. A vízműrendszerhez tartoznak a fogyasztói bekötések, tűzcsapok, közkfolyók is.

A vastalanítóból és a távvezetékéről érkező víz tározását a 2 x 100 m³-es vasbeton szívóoldali tározó biztosítja. A medencék külön-külön üzemeltethetőek, közös zárkamrával, illetve elosztóaknával.

A 0125hrs-ú területen található medencék kör alakúak, monolit vasbeton szerkezetűek. Belső átmérőjük: 6,50 m, belmagasságuk: 3,40 m, vízoszlop magassága: 3,0 m.

Devecser magastározója a 200 m³-es hidrolóbusz, mely Devecser 936 hrsz-ú területen található.


A vízműtelep villamosenergia ellátása a vízműtelep védterületén telepített transzformátorállomás segítségével történik. A transzformátorállomás a közcélú 20 kV-os áramszolgáltatói vezetékhálózatra csatlakozik. A transzformátorállomás kisfeszültségű mérő-elosztó szekrényéből földkábeles leágazás indul ki, amely a kezelőépületben elhelyezett erőáramú elosztóba csatlakozik.

A mérő-elosztó szekrényben található az elszámoláshoz szükséges fogyasztásmérő műszerek. Az erősáramú főelosztó tartalmazza mindazokat a védelmi-, vezérlő és működtető készülékeket, amelyek a vízműtelep üzemeltetéséhez szükségesek. A mélyfúrású kutak a főelosztóból földkábeles csatlakozáson át vannak ellátva villamosenergiával. A kezelőépület főelosztójából kap villamosenergia ellátást az épület világítási hálózata, a kazánház, a műhely, valamint a szociális helyiségek. A kezelőépületben elhelyezett átemelő szivattyúk az erősáramú főelosztóba csatlakoznak. A működtető- és védelmi készülékeik is ott találhatók. A vastalanító berendezés légellátó kompresszorainak villamosenergia-ellátása a vízműtelep erősáramú főelosztójából történik. Az elosztóba a légkompresszorok védelmi-, vezérlő- és működtető készülékei is be vannak építve. A hidroglóbusz önálló elektromos csatlakozással rendelkezik. A községi kisméretű hálózatra csatlakozó fogyasztásmérő szekrényből földkábeles leágazás került kiépítésre, amely a glóbusz elektromos elosztójába csatlakozik.

A folyamatirányító rendszer részét képező helyi PLC berendezések biztosítják az automatikus üzem fenntartását és a távműködtetés lehetőségét.

Rendszerfüggetlen víziközmű-elemnek számítanak a beépített bekötési vízmennyiség mérők (a mérők darabszámát és értékét a mellékelt vagyoneleltárban a bekötéseknél tartjuk nyilván), a beépített törzshálózati vízmennyiség mérők, a vízkezelő berendezések (fertőtlenítés), valamint az átemelő és a kutak beépített szivattyúi is.

Devecser Város Önkormányzata és a Bakonykarszt Zrt. között 1999. október 24. óta bérüzemeltetési szerződés van érvényben, amely határozatlan időre szól, és a Devecser, Olajtelepi lakások és Székpusztai településrészek vízellátásának létesítményeire vonatkozik. A bérüzemeltetési szerződés 1/1. sz. és 1/2. sz. mellékletében részletesen felsorolt vagyonelemek a települési vízellátó rendszer részei, de már eddig is önkormányzati tulajdonban voltak. Ezért ezek az elemek nem tartoznak az átháramló vagyona.

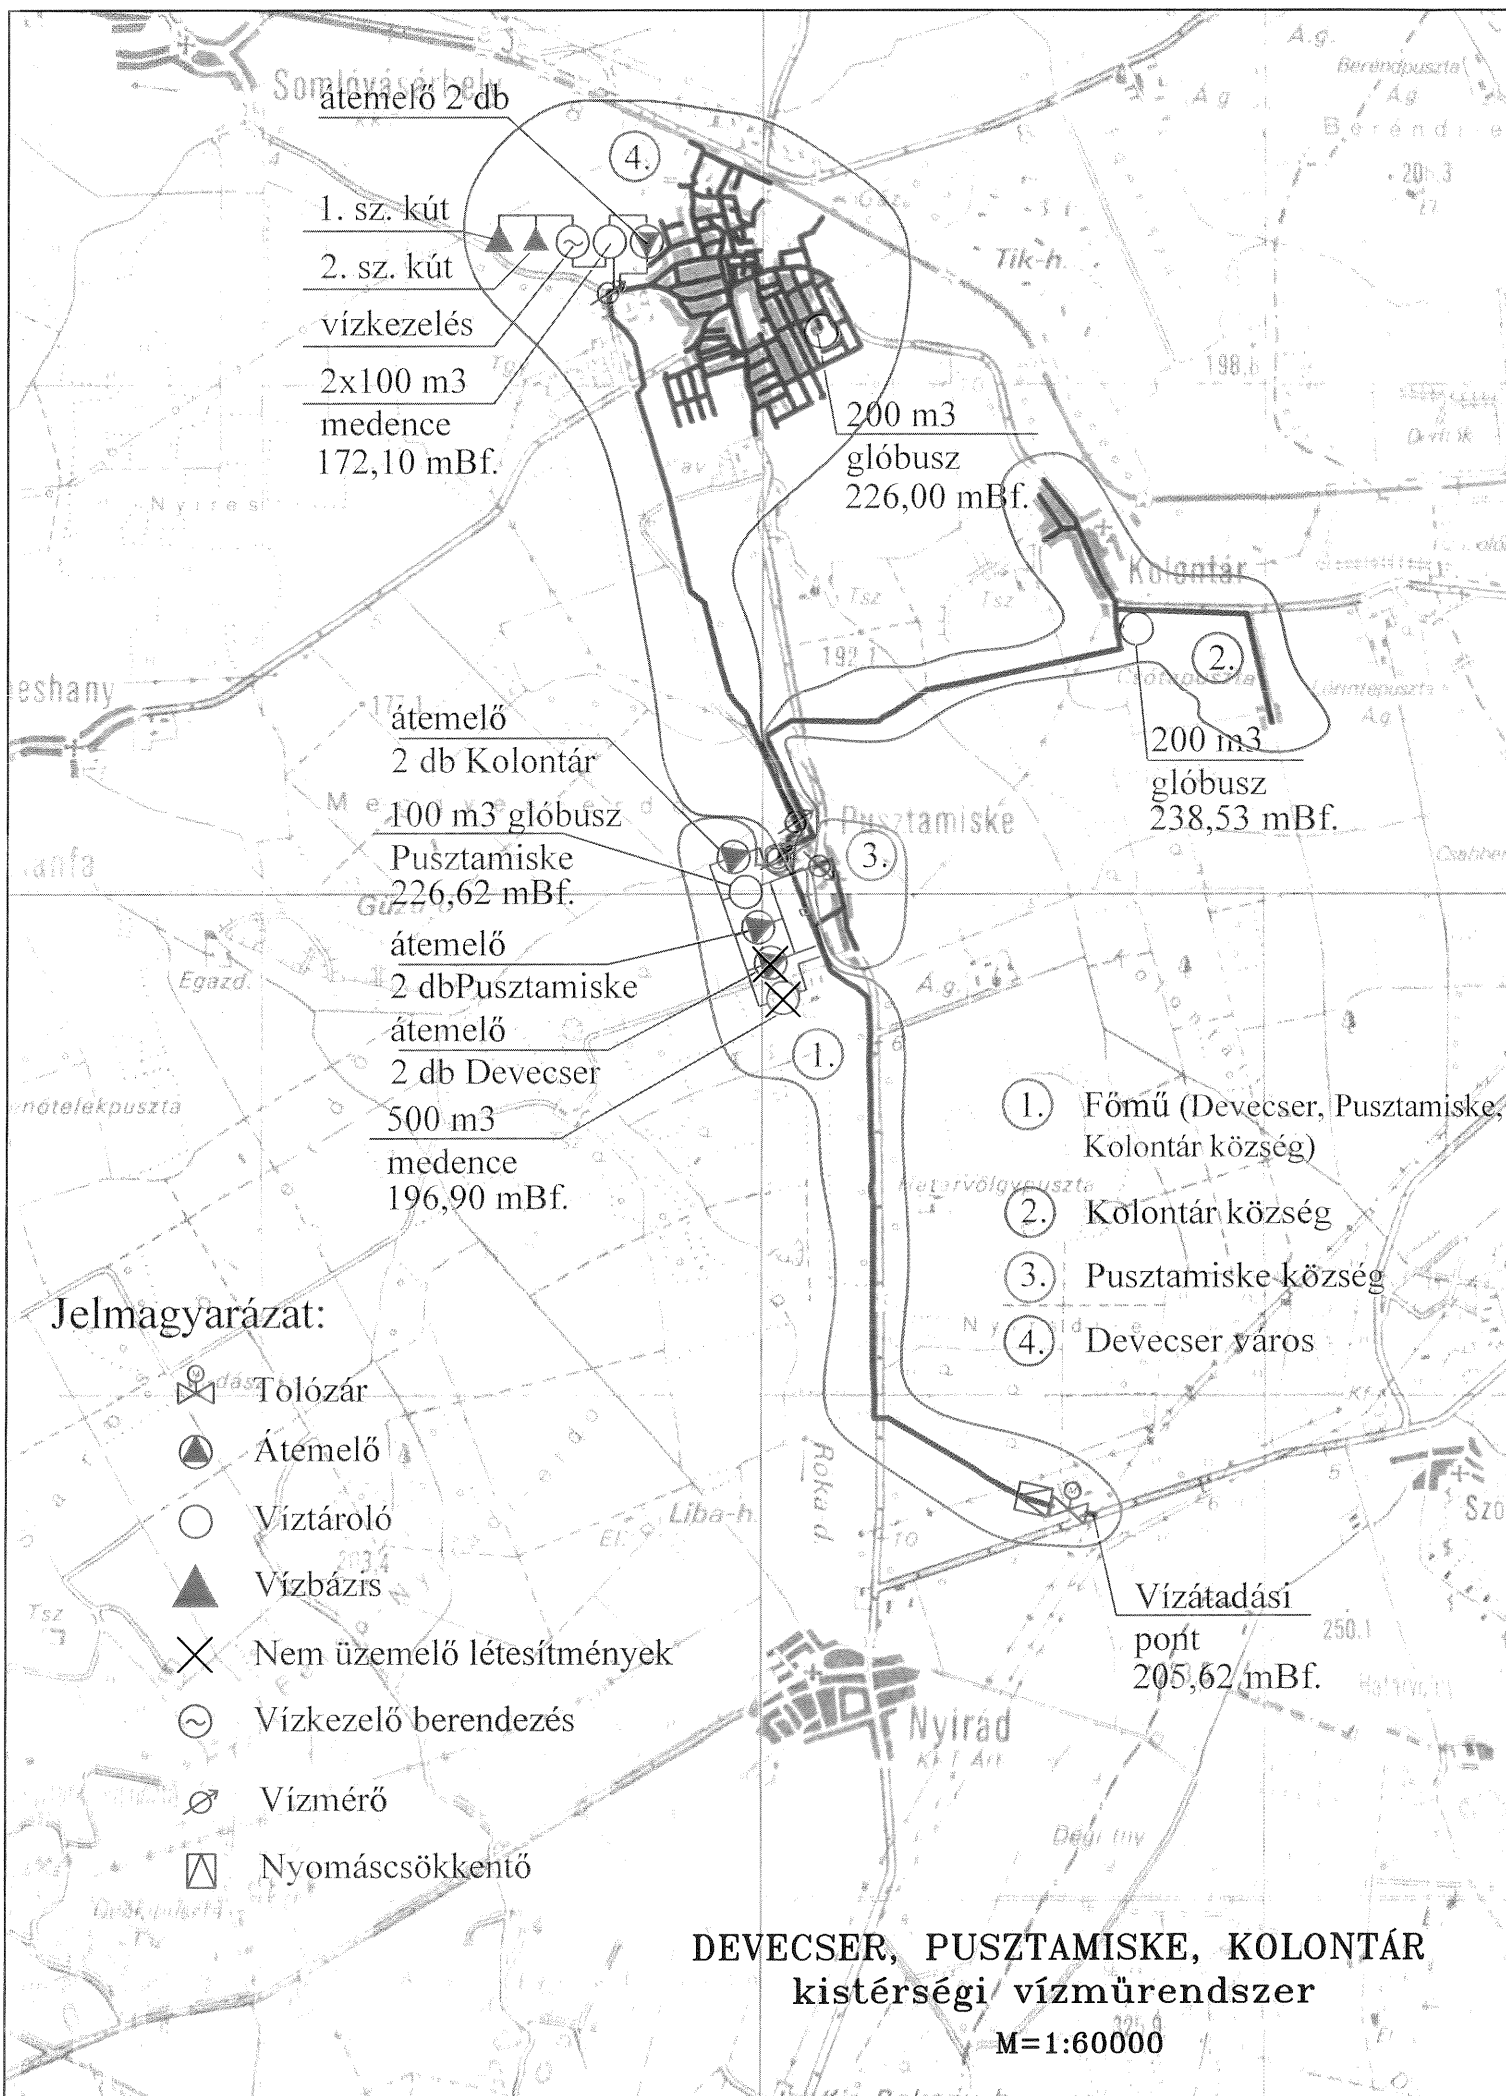

Ellátásért felelős:

Devecser

Tulajdoni arány:

100,00%

A 2011. december 31-i vagyonleltár adatai alapján
A nettó értékek a tulajdoni arány alapján kerültek meghatározásra

Ágazat:

ivóvíz szolgáltatás

Víziközmű-rendszer megnevezése		Devecser ivóvízellátó víziközmű-rendszer							
Létesítmény:		Eszköz megnevezése/típus		Mennyiség/mennyiség egység		Nettó érték		Vagyontípus	
Devecser 1. sz. kút K-19/a	1. sz. kút K-19/a szivattyú	K 64-6		1,00	db	0		rendszerfüggetlen víziközmű-elem	
	1. sz. kút K-19/a			132,00	m	8 654,015		víziközmű vagyon	
Devecser 2. sz. kút K-30	védterület	Devecser 0119/2 hrsz.		407,00	m2	45,000		víziközmű vagyon	
	2. sz. kút K-30			4,00	m	14,168 230		víziközmű vagyon	
Devecser 200 m3 glóbusz	200 m3 glóbusz			200,00	m3	451,431		víziközmű vagyon	
	kerítés			60,00	m	16,174		víziközmű vagyon	
	védterület	Devecser 936 hrsz.		1,428,00	m2	200,000		víziközmű vagyon	
	glóbusz melletti terület	Devecser 935 hrsz.		708,00	m2	99,000		víziközmű vagyon	
Devecser téglagyári kút K-22	glóbusz melletti terület	Devecser 937 hrsz.		1,428,00	m2	200,000		víziközmű vagyon	
	glóbusz melletti terület	Devecser 938 hrsz.		1,428,00	m2	200,000		víziközmű vagyon	
Devecser vízműtelep	védterület	Devecser 0135 hrsz.		418,00	m2	46,000		víziközmű vagyon	
	jelzőkábel			18 277,00	m	0		víziközmű vagyon	
	kezelőépület			138,00	m2	21 315,088		víziközmű vagyon	
	gázvezeték			4,00	m	820		víziközmű vagyon	
		2x100 m3 medence		200,00	m3	12 716,859		víziközmű vagyon	

Ellátásért felelős: Devecser

Ágazat:

ivóvíz szolgáltatás

Tulajdoni arány:

100,00%

A 2011. december 31-i vagyonleírás adatai alapján
A nettó értékek a tulajdoni arány alapján kerültek meghatározásra

Víziközmű-rendszer megnevezése		Devecser ivóvízellátó víziközmű-rendszer		
Létesítmény:	Eszköz megnevezése/típus	Mennyiség/mennyiség egység	Nettó érték	Vagyontípus
Devecser vízműtelep	kerítés	220,00 m	66.658	víziközmű vagyont
	transzformátorállomás és légvezeték	252,00 m	4.292.177	víziközmű vagyont
	mágneses membránszivattyú	1,00 db	109.936	rendszerfüggetlen víziközmű-elem
	kompresszor	1,00 db	0	víziközmű vagyont
	3. sz. átemelő szivattyú SP 70-6	1,00 db	0	rendszerfüggetlen víziközmű-elem
	2. sz. átemelő szivattyú SAER S 151-B/7	1,00 db	0	rendszerfüggetlen víziközmű-elem
	beléptető és riasztó rendszer	1,00 db	0	víziközmű vagyont
	irányítástechnika	1,00 db	0	víziközmű vagyont
	védterület	3.237,00 m2	356.000	víziközmű vagyont
	csővezeték elosztó	1.435,00 m	11.244.816	víziközmű vagyont
	csővezeték elosztó	2.070,00 m	935.998	víziközmű vagyont
	csővezeték elosztó	1.351,00 m	691.902	víziközmű vagyont
	csővezeték elosztó	814,00 m	585.663	víziközmű vagyont
	bekötés	7.896,00 m	15.083.741	víziközmű vagyont
	csővezeték elosztó	9.328,00 m	4.421.568	víziközmű vagyont

Ellátásért felelős: Devecser

A 2011. december 31-i vagyonteljes adatai alapján
A nettó értékek a tulajdoni arány alapján kerültek meghatározásra

Tulajdoni arány: 100,00%

Ágazat: ivóvíz szolgáltatás

Víziközmű-rendszer megnevezése		Devecser ivóvízellátó víziközmű-rendszer				
Létesítmény:	Eszköz megnevezése/típus	Mennyiség/mennyiség egység	Nettó érték	Vagyontípus		
Devecser vízvezeték-hálózat	csővezeték elosztó	NA80 KM-PVC	1.708,00	m	1.210.446	víziközmű vagyon
	csővezeték elosztó	NA100 KM-PVC	2.153,00	m	1.896.463	víziközmű vagyon
	csővezeték elosztó	NA80 ac	7.781,00	m	2.767.052	víziközmű vagyon
	csővezeték elosztó	D90 KPE	47,00	m	327.306	víziközmű vagyon
	csővezeték elosztó	D63 KPE	1.191,00	m	11.665.239	víziközmű vagyon
Devecser-Pusztamiske vízműtelep távvezeték	csővezeték elosztó	D110 KPE	2.091,00	m	16.094.409	víziközmű vagyon
	csővezeték távvezeték	NA300 ac	6.154,00	m	9.309.023	víziközmű vagyon
Összesen					139.171.014	

2. számú melléklet

2/1. számú melléklet

Település neve	Fekvés	HRSZ	HRSZ1	Szolgalmi jog megnevezése	Szolgáltatás jogosultja	Cím		
DEVECSER	2	8		vízvezetési szolgalmi jog	VESZPRÉM MEGYEI VÍZ ÉS CSATORNAMŰ VÁLLALAT	8200	VESZPRÉM	Budapest 5
DEVECSER	2	9 /3		vízvezetési szolgalmi jog	VESZPRÉM MEGYEI VÍZ ÉS CSATORNAMŰ VÁLLALAT	8200	VESZPRÉM	Budapest 5
DEVECSER	2	9 /6		vízvezetési szolgalmi jog	VESZPRÉM MEGYEI VÍZ ÉS CSATORNAMŰ VÁLLALAT	8200	VESZPRÉM	Budapest 5
DEVECSER	2	10		vízvezetési szolgalmi jog	VESZPRÉM MEGYEI VÍZ ÉS CSATORNAMŰ VÁLLALAT	8200	VESZPRÉM	Budapest 5
DEVECSER	2	14 /4		vízvezetési szolgalmi jog	VESZPRÉM MEGYEI VÍZ ÉS CSATORNAMŰ VÁLLALAT	8200	VESZPRÉM	Budapest 5
DEVECSER	2	14 /6		vízvezetési szolgalmi jog	VESZPRÉM MEGYEI VÍZ ÉS CSATORNAMŰ VÁLLALAT	8200	VESZPRÉM	Budapest 5
DEVECSER	2	14 /8		vízvezetési szolgalmi jog	VESZPRÉM MEGYEI VÍZ ÉS CSATORNAMŰ VÁLLALAT	8200	VESZPRÉM	Budapest 5
DEVECSER	2	14 /9		vízvezetési szolgalmi jog	VESZPRÉM MEGYEI VÍZ ÉS CSATORNAMŰ VÁLLALAT	8200	VESZPRÉM	Budapest 5
DEVECSER	2	14 /10		vízvezetési szolgalmi jog	VESZPRÉM MEGYEI VÍZ ÉS CSATORNAMŰ VÁLLALAT	8200	VESZPRÉM	Budapest 5
DEVECSER	2	15		vízvezetési szolgalmi jog	VESZPRÉM MEGYEI VÍZ ÉS CSATORNAMŰ VÁLLALAT	8200	VESZPRÉM	Budapest 5
DEVECSER	2	16		vízvezetési szolgalmi jog	VESZPRÉM MEGYEI VÍZ ÉS CSATORNAMŰ VÁLLALAT	8200	VESZPRÉM	Budapest 5
DEVECSER	2	17 /2		vízvezetési szolgalmi jog	VESZPRÉM MEGYEI VÍZ ÉS CSATORNAMŰ VÁLLALAT	8200	VESZPRÉM	Budapest 5
DEVECSER	2	17 /3		vízvezetési szolgalmi jog	VESZPRÉM MEGYEI VÍZ ÉS CSATORNAMŰ VÁLLALAT	8200	VESZPRÉM	Budapest 5
DEVECSER	2	17 /4		vízvezetési szolgalmi jog	VESZPRÉM MEGYEI VÍZ ÉS CSATORNAMŰ VÁLLALAT	8200	VESZPRÉM	Budapest 5
DEVECSER	2	17 /5		vízvezetési szolgalmi jog	VESZPRÉM MEGYEI VÍZ ÉS CSATORNAMŰ VÁLLALAT	8200	VESZPRÉM	Budapest 5

Település neve	Fekvés	HRSZ	HRSZ1	Szolgalmi jog megnevezése	Szolgalmi jogosultja	Cím		
DEVECSER	2	11 /1		Vízvezetési szolgalmi jog	VESZPRÉM MEGYEI VÍZ ÉS CSATORNAMŰ VÁLLALAT	8200	VESZPRÉM	Budapest 5
DEVECSER	2	11 /5		Vízvezetési szolgalmi jog	VESZPRÉM MEGYEI VÍZ ÉS CSATORNAMŰ VÁLLALAT	8200	VESZPRÉM	Budapest 5
DEVECSER	2	11 /6		Vízvezetési szolgalmi jog	VESZPRÉM MEGYEI VÍZ ÉS CSATORNAMŰ VÁLLALAT	8200	VESZPRÉM	Budapest 5
DEVECSER	2	11 /7		Vízvezetési szolgalmi jog	VESZPRÉM MEGYEI VÍZ ÉS CSATORNAMŰ VÁLLALAT	8200	VESZPRÉM	Budapest 5
DEVECSER	2	11 /8		Vízvezetési szolgalmi jog	VESZPRÉM MEGYEI VÍZ ÉS CSATORNAMŰ VÁLLALAT	8200	VESZPRÉM	Budapest 5
DEVECSER	2	11 /9		Vízvezetési szolgalmi jog	VESZPRÉM MEGYEI VÍZ ÉS CSATORNAMŰ VÁLLALAT	8200	VESZPRÉM	Budapest 5
DEVECSER	2	11 /10		Vízvezetési szolgalmi jog	VESZPRÉM MEGYEI VÍZ ÉS CSATORNAMŰ VÁLLALAT	8200	VESZPRÉM	Budapest 5
DEVECSER	2	11 /11		Vízvezetési szolgalmi jog	VESZPRÉM MEGYEI VÍZ ÉS CSATORNAMŰ VÁLLALAT	8200	VESZPRÉM	Budapest 5
DEVECSER	2	11 /12		Vízvezetési szolgalmi jog	VESZPRÉM MEGYEI VÍZ ÉS CSATORNAMŰ VÁLLALAT	8200	VESZPRÉM	Budapest 5
DEVECSER	2	11 /13		Vízvezetési szolgalmi jog	VESZPRÉM MEGYEI VÍZ ÉS CSATORNAMŰ VÁLLALAT	8200	VESZPRÉM	Budapest 5
DEVECSER	1	2042		vízvezetési szolgalmi jog	VESZPRÉM MEGYEI VÍZ ÉS CSATORNAMŰ VÁLLALAT	8200	VESZPRÉM	Budapest 5
DEVECSER	1	2048		vízvezetési szolgalmi jog	VESZPRÉM MEGYEI VÍZ ÉS CSATORNAMŰ VÁLLALAT	8200	VESZPRÉM	Budapest 5
DEVECSER	1	2049		vízvezetési szolgalmi jog	VESZPRÉM MEGYEI VÍZ ÉS CSATORNAMŰ VÁLLALAT	8200	VESZPRÉM	Budapest 5
DEVECSER	2	7 /6		vízvezetési szolgalmi jog	VESZPRÉM MEGYEI VÍZ ÉS CSATORNAMŰ VÁLLALAT	8200	VESZPRÉM	Budapest 5
DEVECSER	2	7 /11		vízvezetési szolgalmi jog	VESZPRÉM MEGYEI VÍZ ÉS CSATORNAMŰ VÁLLALAT	8200	VESZPRÉM	Budapest 5

Település neve	Fekvés	HRSZ	HRSZ1	Szolgalmi jog megnevezése	Szolgáltatás jogszabályja	Cím		
DEVECSER	2	17 /6		vízvezetési szolgalmi jog	VESZPRÉM MEGYEI VÍZ ÉS CSATORNAMŰ VÁLLALAT	8200	VESZPRÉM	Budapest 5
DEVECSER	2	17 /7		vízvezetési szolgalmi jog	VESZPRÉM MEGYEI VÍZ ÉS CSATORNAMŰ VÁLLALAT	8200	VESZPRÉM	Budapest 5
DEVECSER	2	17 /8		vízvezetési szolgalmi jog	VESZPRÉM MEGYEI VÍZ ÉS CSATORNAMŰ VÁLLALAT	8200	VESZPRÉM	Budapest 5
DEVECSER	2	17 /9		vízvezetési szolgalmi jog	VESZPRÉM MEGYEI VÍZ ÉS CSATORNAMŰ VÁLLALAT	8200	VESZPRÉM	Budapest 5
DEVECSER	2	17 /10		vízvezetési szolgalmi jog	VESZPRÉM MEGYEI VÍZ ÉS CSATORNAMŰ VÁLLALAT	8200	VESZPRÉM	Budapest 5
DEVECSER	2	17 /13		vízvezetési szolgalmi jog	VESZPRÉM MEGYEI VÍZ ÉS CSATORNAMŰ VÁLLALAT	8200	VESZPRÉM	Budapest 5
DEVECSER	2	25 /1		vízvezetési szolgalmi jog	VESZPRÉM MEGYEI VÍZ ÉS CSATORNAMŰ VÁLLALAT	8200	VESZPRÉM	Budapest 5
DEVECSER	2	25 /2		vízvezetési szolgalmi jog	VESZPRÉM MEGYEI VÍZ ÉS CSATORNAMŰ VÁLLALAT	8200	VESZPRÉM	Budapest 5
DEVECSER	2	26 /1		vízvezetési szolgalmi jog	VESZPRÉM MEGYEI VÍZ ÉS CSATORNAMŰ VÁLLALAT	8200	VESZPRÉM	Budapest 5
DEVECSER	2	26 /2		vízvezetési szolgalmi jog	VESZPRÉM MEGYEI VÍZ ÉS CSATORNAMŰ VÁLLALAT	8200	VESZPRÉM	Budapest 5
DEVECSER	2	26 /3		vízvezetési szolgalmi jog	VESZPRÉM MEGYEI VÍZ ÉS CSATORNAMŰ VÁLLALAT	8200	VESZPRÉM	Budapest 5
DEVECSER	2	28		vízvezetési szolgalmi jog	VESZPRÉM MEGYEI VÍZ ÉS CSATORNAMŰ VÁLLALAT	8200	VESZPRÉM	Budapest 5
DEVECSER	2	50		vízvezetési szolgalmi jog	VESZPRÉM MEGYEI VÍZ ÉS CSATORNAMŰ VÁLLALAT	8200	VESZPRÉM	Budapest 5
DEVECSER	2	81 /4		vízvezetési szolgalmi jog	VESZPRÉM MEGYEI VÍZ ÉS CSATORNAMŰ VÁLLALAT	8200	VESZPRÉM	Budapest 5
DEVECSER	2	81 /5		vízvezetési szolgalmi jog	VESZPRÉM MEGYEI VÍZ ÉS CSATORNAMŰ VÁLLALAT	8200	VESZPRÉM	Budapest 5

Település neve	Fekvés	HRSZ	HRSZ1	Szolgalmi jog megnevezése	Szolgáltatás jogosultja	Cím		
DEVECSER	2	81	/6	vízvezetési szolgalmi jog	VESZPRÉM MEGYEI VÍZ ÉS CSATORNAMŰ VÁLLALAT	8200	VESZPRÉM	Budapest 5
DEVECSER	2	81	/7	vízvezetési szolgalmi jog	VESZPRÉM MEGYEI VÍZ ÉS CSATORNAMŰ VÁLLALAT	8200	VESZPRÉM	Budapest 5
DEVECSER	2	81	/8	vízvezetési szolgalmi jog	VESZPRÉM MEGYEI VÍZ ÉS CSATORNAMŰ VÁLLALAT	8200	VESZPRÉM	Budapest 5
DEVECSER	2	87		vízvezetési szolgalmi jog	VESZPRÉM MEGYEI VÍZ ÉS CSATORNAMŰ VÁLLALAT	8200	VESZPRÉM	Budapest 5
DEVECSER	2	88		vízvezetési szolgalmi jog	VESZPRÉM MEGYEI VÍZ ÉS CSATORNAMŰ VÁLLALAT	8200	VESZPRÉM	Budapest 5
DEVECSER	2	89		vízvezetési szolgalmi jog	VESZPRÉM MEGYEI VÍZ ÉS CSATORNAMŰ VÁLLALAT	8200	VESZPRÉM	Budapest 5
DEVECSER	2	91	/4	vízvezetési szolgalmi jog	VESZPRÉM MEGYEI VÍZ ÉS CSATORNAMŰ VÁLLALAT	8200	VESZPRÉM	Budapest 5
DEVECSER	2	91	/6	vízvezetési szolgalmi jog	VESZPRÉM MEGYEI VÍZ ÉS CSATORNAMŰ VÁLLALAT	8200	VESZPRÉM	Budapest 5
DEVECSER	2	91	/7	vízvezetési szolgalmi jog	VESZPRÉM MEGYEI VÍZ ÉS CSATORNAMŰ VÁLLALAT	8200	VESZPRÉM	Budapest 5
DEVECSER	2	91	/8	vízvezetési szolgalmi jog	VESZPRÉM MEGYEI VÍZ ÉS CSATORNAMŰ VÁLLALAT	8200	VESZPRÉM	Budapest 5
DEVECSER	2	91	/9	vízvezetési szolgalmi jog	VESZPRÉM MEGYEI VÍZ ÉS CSATORNAMŰ VÁLLALAT	8200	VESZPRÉM	Budapest 5
DEVECSER	2	91	/10	vízvezetési szolgalmi jog	VESZPRÉM MEGYEI VÍZ ÉS CSATORNAMŰ VÁLLALAT	8200	VESZPRÉM	Budapest 5
DEVECSER	2	91	/11	vízvezetési szolgalmi jog	VESZPRÉM MEGYEI VÍZ ÉS CSATORNAMŰ VÁLLALAT	8200	VESZPRÉM	Budapest 5
DEVECSER	2	92		vízvezetési szolgalmi jog	VESZPRÉM MEGYEI VÍZ ÉS CSATORNAMŰ VÁLLALAT	8200	VESZPRÉM	Budapest 5
DEVECSER	2	614		vízvezetési szolgalmi jog	VESZPRÉM MEGYEI VÍZ ÉS CSATORNAMŰ VÁLLALAT	8200	VESZPRÉM	Budapest 5

Település neve	Fekvés	HRSZ	HRSZ1	Szolgalmi jog megnevezése	Szolgalmi jogosultja	Cím		
DEVECSER	2	616		vízvezetési szolgalmi jog	VESZPRÉM MEGYEI VÍZ ÉS CSATORNAMŰ VÁLLALAT	8200	VESZPRÉM	Budapest 5
DEVECSER	2	617 /2		vízvezetési szolgalmi jog	VESZPRÉM MEGYEI VÍZ ÉS CSATORNAMŰ VÁLLALAT	8200	VESZPRÉM	Budapest 5
DEVECSER	2	617 /8		vízvezetési szolgalmi jog	VESZPRÉM MEGYEI VÍZ ÉS CSATORNAMŰ VÁLLALAT	8200	VESZPRÉM	Budapest 5
	1 belterület							
	2 külterület							

2/2. számú melléklet

Devecser-Pusztamiske-Kolontár

vízbázis: Devecser 1. sz. vízműkút
Devecser 2. sz. vízműkút

Iktatószám	Ügyszám	Vksz	Jogerő	Kijelölt védőterület
23.595/2000.		66/2856-3295	2000.12.28	hydr. B védőterület

Előírások Önkormányzatok számára:	Alaphatározat	Határidő
talaj- és növényvédelmi előírások betartatása:	3. pont	folyamatos
növénytermesztési technológia engedélyeztetése NTSZ-szel	8. pont	folyamatos
szükség esetén kártalanítás		

Előírások Jegyző (építéshatóság) számára:	Alaphatározat	Határidő
hatáskörben tilalmak, korlátozások érvényesítése	10. pont	folyamatos
TESZ, HÉSZ módosítása	10. pont	folyamatos

Közép-dunántúli Vízügyi Igazgatóság

mint I. fokú Vízügyi hatóság

8000 Székesfehérvár, Balatoni u. 6. Székesfehérvár

Telefon: (22) 315-370, Telefax: (22) 313-393

23.595 /2000.

Tárgy: Devecser-Pusztamiske-Kolontár-Csóta
puszta kistérségi vízmű „B” hidrogeológiai
védőövezet kialakítása

Csárádiné /Gépelte: Flóriánné

Vksz: 66/2856 - 3295

Kapja még:

Üzemeltetői O.

Határozat

Könyvsz		Erőforrás dátuma	
23848			
Szigonált szervezet / ügyintéző			
Mineti O.			
Iktatandó		Iktatószám	
igen nem		1342-1/2001/R-1	
Papai u. 41-ig		Gazd. ig.	

1. Bakonykarszt Víz- és Csatornamű Rt. - 8200. Veszprém-Papai u. 41-ig
továbbiakban: engedélyes / üzemeltetésében lévő Devecser-Pusztamiske-
Kolontár Csóta puszta kistérségi vízmű vízminőségének védelmére Schultz és
Fiai Tervező és Kereskedelmi Bt. 2000. márciusában készült terve alapján.

„B” hidrogeológiai védőövezet kialakítását rendelem el.

2. A hidrogeológiai védőterületet érintő általános műszaki előírások és
korlátozások:

A hidrogeológiai védőidomokban és védőövezetek területén:

- tilos olyan létesítményt elhelyezni, melynek jelenléte vagy üze me a felszín
alatti víz minőségének károsodását okozza
- tilos olyan tevékenységet végezni, melynek következtében
 - csökken a vízkészlet természetes védettsége, vagy növekszik a környezet
sérülékenysége
 - 6 hónapon belül le nem bomló károsító anyag kerül a vízkészletbe
 - olyan lebomló anyag jut a vízkészletbe, melynek mennyisége, jellege
vagy bomlásterméke a felszín alatti víz minőségének károsodását okozza.
- olyan vegyi anyaggal, amely a vizet károsíthatja, vagy amelyből a víz
minőségét károsító anyagok oldódhatnak ki, csak zárt építményben szabad
dolgozni
- a növénytermesztéssel összefüggésben meg kell állapítani, hogy az milyen
hatással van a védelemben részesülő vízre, okoz-e az károsodást benne. Csak
olyan termesztési technológia alkalmazható, mely mellett a víz minősége nem
károsodik
- önellátást meghaladó állattartás és viziszármazás telep a „B” zónában
megengedett, de a hulladék (trágya) kezelése és tárolása során úgy kell
eljárni, hogy a talaj és a talajvíz ne szennyeződhessen

- f.) meglévő tárolóhelyen bármely, a vizet károsító folyékony anyagot - a VIZIG hozzájárulásával - csak úgy szabad tárolni, hogy
- fa) a tárolótartály állapota bármikor kívülről is ellenőrizhető legyen, vagy
- fb) az üzemeltető a VIZIG által engedélyezett módon tervezett és üzemeltetett rendszer segítségével rendszeresen ellenőrizze, hogy nem kerül-e károsító anyag a felszín alatti vízbe
- g.) a vizet károsító folyékony anyagok tárolására szolgáló új tárolóhelyet a VIZIG hozzájárulásával - úgy kell kialakítani, hogy
- ga) a tárolótartály kívülről bármikor ellenőrizhető legyen,
- gb) a tárolótartály olyan vízzáró falú teknőben vagy tartályban legyen, amely - meghibásodás esetén - a teljes tárolt folyadékmennyiséget befogadja
- h.) a vízre veszélyes anyagot (pl. ásványolaj terméket) szállító csővezeték a területen - a VIZIG hozzájárulásával - akkor lehet átvezetni, ha a vezeték biztonságát (pl. külön burkolattal) megteremtik, gondoskodnak a vezeték rendszeres ellenőrzéséről és azt csőtörés esetére leállító automatikával látják el.

A védőterületen tilos:

- Erősen mérgező anyagok előállítása, feldolgozása, tárolása, lerakása
- Veszélyes hulladéklerakó létesítése, üzemeltetése
- Ipari szennyvizek szikkasztása
- Hígtrágya és trágyalé leürítés

A védőterületen új létesítménynél, tevékenységnél tilos, a meglévőnél környezetvédelmi felülvizsgálat vagy a környezeti hatásvizsgálat eredményétől függően megengedhető:

- Veszélyes hulladék ártalmatlanító létesítése, üzemeltetése
- Növényvédőszer tárolás és növényvédőszer hulladék lerakás
- Települési folyékony hulladéklerakó

Új vagy meglévő létesítménynél, tevékenységnél a környezeti hatásvizsgálat vagy a környezetvédelmi felülvizsgálat, illetve az ezeknek megfelelő tartalmú egyedi vizsgálat eredményétől függően megengedhető:

- Lakótelep, új parcellázás, üdülőterület kialakítása
- Lakóépületek csatornázás nélkül
- Szennyvízcsatorna átvezetése

- Települési hulladéklerakó
- Házi szennyvíz szikkasztása
- Házikertek, kiskertművelés
- Mérgező anyagok előállítása, feldolgozása, tárolása
- Ásványolaj és termékei előállítása, vezetése, feldolgozása, tárolása
- Üzemi ideiglenes veszélyes hulladékgyűjtő
- Élelmiszeripari szennyvizek szikkasztás, a hulladékaik tárolása
- Salak hamu lerakása
- Növénytermesztés
- Komposztáló telep
- Önellátást meghaladó állattartás
- Hígtrágya és trágyalé kijuttatása a termőföldre
- Műtrágyázás
- Szennyvízöntözés
- Növényvédőszer alkalmazása
- Növényvédőszer kijuttatása légi úton
- Növényvédőszeres eszközök mosása, hulladékvizek elhelyezése
- Szervestrágya és műtrágya raktározása, tárolása
- Szennyvíziszap tárolása
- Szennyvíziszap termőföldi kihelyezése
- Döngutak létesítése és működtetése
- Haltenyésztés, haletetés
- Üzemanyagtöltő állomás
- Bányászat
- Fúrás, új kút létesítése

3. Veszprém Megyei Növény- és Talajvédelmi Szolgálat 2681-2/2000. sz. szakhatósági állásfoglalásának előírásai:

A védőterületen alkalmazható növénytermesztési technológiát (a termesztendő növények ismeretében) szakembernek kell kidolgozni, amelyben meg kell határozni az alkalmazható növényvédő szereket, valamint a termésnövelő anyagok mennyiségét és kijuttatásuk módját.

A részletes technológiák benyújtásával kell kérni a talajvédelmi szakhatósági hozzájárulást a talajvédelmi hatóságtól. A kérelemhez talajtani szakvéleményre alapozott szakvéleményt kell benyújtani.

4. Egyéb előírások:

4.1 E határozatot megalapozó dokumentációt engedélyesnek a védőterület létesítése során szerzett adatok, információk, továbbá a vízjogi üzemeltetési engedélyben foglalt előírásokra tekintettel legkésőbb e határozat jogerőre emelkedésétől számított 5 éven belül felül kell vizsgálni és a felülvizsgálat eredményét Igazgatóságunkra meg kell küldeni.

4.2 Engedélyes köteles e határozatban megállapítottak, valamint az üzemeltetési szabályzat szerint gondoskodni a védőterület fenntartásához szükséges létesítményekről, ezek fenntartásáról és üzemeltetéséről.

4.3 Engedélyes köteles évente legalább egy alkalommal ellenőrizni és vizsgálni a védett vízbázis állapotát, a védelem hatékonyságát, beleértve a védőterületen folytatott tevékenységet is. Amennyiben a védőterület veszélyeztetését, szennyezését, károsítását észleli, arról az érintett hatóságokat köteles értesíteni.

5. A hidrogeológiai védőterület „B” zónájával érintett ingatlanok helyrajzi számai:

091/4, 091/6, 091/7, 091/8, 091/9, 091/10, 091/11, 092, 095/1, 095/2, 095/3, 095/4, 095/5, 095/6, 095/7, 095/8, 095/9, 095/10, 096/3, 096/4, 096/7, 096/10, 096/15, 0100, 0105, 0119/2, 0120, 0124, 0125, 0126, 0127, 0128, 0129, 0130/1, 0130/2, 0130/3, 0131, 0133, 0134, 0135, 0136.

6. A szennyezőforrások által érintett ingatlanok a GEO-CART Földmérő Iroda Bt. - Veszprém- 2000. február 29-ei területkimutatása szerint:

S.sz.	Hrsz.	művelési ág	terület m2	AK Kf	érintett terület m2
1.	095/1	telephely	3810	0,00	3810
2	095/6	telephely	1,2742	0,00	1,2742
3	095/7	telephely	3155	0,00	3155

4	095/8	telephely	1671	0,00	1671
5	095/9	telephely	1,1469	0,00	1,1469
6	096/3	telephely	4347	0,00	4347
7	096/4	szarvasmarha telep	5,4556	0,00	5,4556
8	0120	gyep (legelő)	22,3269	370,34	10,8416

7. A hidrogeológiai védőövezet használati korlátozásait a jelen határozat tartalmazza, a felsorolt ingatlanok tulajdonosai határozatom szerinti ingatlanhasználati korlátozásokat túrni kötelesek.
8. Ha az ingatlannal való rendelkezési jogot jelentős mértékben érinti a használati korlátozás, a kárigények bejelentése alapján a kártalanításról az üzemeltetési engedély engedélyese köteles gondoskodni. Megegyezés hiányában bírósághoz kell fordulni.
9. A védőterület kialakításával, fenntartásával járó költségeket a kutak vízjogi üzemeltetési engedélyével a vízkivételre jogot szerzett engedélyes - a Bakonykarszt Víz- és Csatornamű Rt. - viseli.
10. Jogerős határozatommal megkeresem Devecser ^{VÁROS} Község Jegyzőjét, mint első fokú építési hatóságot azzal, hogy a határozatomban jelzett ingatlanok védőterülettel érintett részére, az építési és telephely engedélyezési eljárásokban az előírt korlátozásokat rendelje el. Továbbá a településrendezési tervek készíttetése és elfogadása során, illetőleg építéshatósági jogkörükben eljárva az elrendelt tilalmakat korlátozásokat vegyék figyelembe.
11. Jogerős határozatommal megkeresem a KDT Környezetvédelmi Felügyelőséget azzal, hogy az alábbiakban felsorolt szennyezőforrások felszámolása ügyében a szükséges intézkedést tegye meg:
 - 095/1 hrsz-ú ingatlanon a bőrfeldolgozó üzem tevékenysége folytán megvalósuló ipari szennyvíz szikkasztását meg kell szüntetni. Tul: Virágzó Mezőgazdasági Szövetkezet, Devecser, Hősök tere 9.
 - 095/6 hrsz-ú gépműhelynél keletkező/zett olajszennyeződést fel kell számolni. Tul.: VICENTER Mezőgazdasági Termelő és Szolgáltató Kft Devecser, Hősök tere 9.
 - 096/3 és 096/4 hrsz-ú szarvasmarha telepen, annak korszerűtlensége folytán megvalósuló hígtrágya szikkasztást meg kell szüntetni. Tul: VICENTER Kft, illetve a Virágzó Szövetkezet Devecser, Hősök tere 9.

- 095/7 hrsz-ú ingatlanon az üzemanyagtöltő állomás felülvizsgálatot igényel, a talaj szénhidrogénnel szennyezett. Amennyiben nem üzemel, fel kell számolni. VINCENTER KFT Devecser, Hősök tere 9.
- 0120 hrsz-ú ingatlanra rakott istállótrágya depóniákat át kell helyezni, védőterületen kívülre.

Tulajdonosok: Tornainé Csóli Katalin, Devecser, Park u. 10/3.

Gerecs Sándor, Devecser, Lenin u. 51.

Johesz Józsefné, Devecser, Vásárhelyi u. 8.

Vaczko Zoltánné, 8481 Somlóvásárhely, Kossuth u. 48.

12. ^{VÁLLALAT} Határozatommal megkeresem Devecser Község Polgármesteri Hivatalát azzal, hogy azt a helyben szokásos eljárási rend szerint az átvételtől számítottan 30 napra tegye közzemlére / közhírré / és az erről készült jegyzőkönyvet küldje meg a Vízügyi Igazgatóságnak.
13. Elrendelem, hogy a határozat jogerőre emelkedését követő 8 napon belül a vizikönyvi okirattár vezetője a jogszabály alapján előírt és e határozatból eredő jogokat, kötelezettségeket, tényeket és az ezzel összefüggő adatokat a vizikönyvi nyilvántartásba jegyezze be.
14. E határozat ellen az Országos Vízügyi Főigazgatósághoz címzett, de a KDT Vízügyi Igazgatóságnál a határozat kézhezvételétől számított 15 napon belül 2 példányban benyújtandó, 10.000 Ft. értékű illetékbélyeggel ellátott fellebbezéssel lehet élni, amennyiben az ügyfél jogszabályban biztosított illetékmentességet nem élvez.

INDOKOLÁS

A KDT Vízügyi Igazgatóság 21.062/2000. számú határozattal módosított 20.287/1997. számú határozatával adott vízjogi üzemeltetési engedélyt Devecser-Pusztamiske-Kolontár-Csóta puszta kistérségi vízmű üzemeltetésére, a Bakonykarszt Rt. részére.

Az újonnan létesített vízműutak – Devecser 1 sz. és 2. sz. - védőterületének méretezését a 123/1997. Korm. rendelet szerint Schultz és Fiai Tervező és Kereskedelmi Bt. készítette el, mely tanulmánytervnek műszaki tartalmát elfogadtuk. A jelenleg benyújtott dokumentáció a javasolt ingatlanhasználati korlátozásokat, valamint a védőterület állapotfelvételét tartalmazza, a 21.062/2000. számú határozat 7. pontjában foglalt kötelezés alapján.

A belső egészségügyi védőterület kialakítása megtörtént, mindkét kút esetében 10 m sugarú körnek megfelelő terület.

Külső védőterület kialakítása nem szükséges.

A hidrogeológiai védőidom „A” zónájának nincsen felszíni metszete egyik kút esetében sem, így ennek kialakítása sem szükséges.

Az 1. sz. vízműkút esetében a hidrogeológiai védőterület „B” zónája a kút körül kialakított kb. 370 m sugarú körrel határolt területrészt, mely magába foglalja a 2. sz. vízműkút védőterületének kb. 70 m sugarú „B” zónáját is.

A Bakonykarszt Rt. 2000. július 28-án kelt beadványában a Devecser-Pusztamiske-Kolontár- Csóta puszta kistérségi vízmű vízkészletének védelme érdekében a hidrogeológiai védőterület kialakításának elrendelését kérelmezte, mellékelve a „B” zónára vonatkozó műszaki tervet, a területkimutatást és vázrajzot, valamint az érintett szakhatóságok állásfoglalásait. A Polgármesteri Hivatal térítvevénnel kiküldött levélben tájékoztatta a hidrogeológiai védőterülettel érintett ingatlanok tulajdonosait az ingatlant érintő használati korlátozásról. A térítvevények tanúsága szerint a szennyezőforrások által érintett tulajdonosok a kiküldött levelet átvették, részükről visszajelzés nem érkezett.

Az érintett szakhatóságok - Devecser Város Jegyzője 131-4/2000. sz., a Veszprémi Bányakapitányság 3517/2000. sz., az ÁNTSZ Ajka Városi Intézete 0143/2000-6. sz., az Állami Erdészeti Szolgálat Veszprémi Igazgatósága 1004-1/2000.sz., a Balatonfelvidéki Nemzeti Park Igazgatóság 4785/2000. sz., a Magyar Honvédség Elhelyezési Központ Elhelyezési Osztály, valamint a KDT Környezetvédelmi Felügyelőség 32.464-6/2000 sz. és 32.464-6/2000. sz. - szakhatósági állásfoglalásaikban feltétel nélkül hozzájárultak a védőterület kijelöléséhez.

A Veszprém Megyei Növény- és Talajvédelmi Szolgálat 2681-2/2000. sz. szakhatósági állásfoglalásának előírásait határozatom rendelkező részében előírtam.

A hidrogeológiai védőövezetre vonatkozó - határozatom szerinti - jogokat, kötelezettségeket és tilalmakat a Vízikönyvi nyilvántartás tartalmazza.

A módosított 1995. évi LVII. törvény 14.§. /2/ bekezdés, valamint a módosított 72/1996. /V.22. / Korm. rendelet 9.§. /2/ bekezdés b, pontja és a 123/1997. /VII. 18. / Korm. rendelet 1. §. /4/ bekezdés alapján - engedélyes kérelmére - a szakágazat véleményének és a szakhatóság állásfoglalásának figyelembevételével a védőterület kijelölését elrendeltem, illetőleg a módosított 1995. évi LVII. tv. 25. §. /3/ bekezdése és a 72/1996. /V.22. / Korm. rendelet 9. §. /3/ bekezdésének megfelelően rendelkeztem az ingatlanokat érintő használati korlátozásokról.

Felhívom a figyelmet arra, hogy a Korm. rendelet 9. §. /3/ bekezdés értelmében az érintett ingatlan tulajdonosokat a korlátozás mértékének megfelelő kártalanítás illeti meg.

A kártalanítás mértékéről érintetteknek kell megegyeznie, ennek hiányában a hivatkozott rendelet 17. §. /1/ bekezdésének megfelelően bírósághoz kell fordulni.

A határozat közszemlére tételének elrendelése a 123/1997. /VII. 17. / Korm számú rendelet 22.§. /4/ bekezdésének előírása alapján történt.

A vizikönyvi nyilvántartásra vonatkozó rendelkezésem a 23/1998. (XI.6.) KHVM sz. rendelet 10. § (3-4) bekezdésén alapszik.

A hatósági eljárás illetéke 5000,- Ft, melynek megfizetésére engedélyest külön lapon felszólítottam.

Amennyiben az eljárás illetékét nem rója le, úgy az illeték behajtása érdekében az illetékhivatal felé a többször módosított 1990. évi XCIII tv. 85. § (4) bekezdése alapján a szükséges intézkedéseket megteszem.

Székesfehérvár, 2000. november 23. üi

A kiadomány nitelű



F. Balla György
Irodavezető

Dr. Balla György sk.
hatósági osztály vezetője

Kapják:

- 1./ Bakonykarszt Víz- és Csatornamű Rt. Veszprém, Pápai u. 41. TV!
 - 2./ Polgármesteri Hivatal 8461. Devecser, Petőfi tér 1.
 - 3./ Polgármesteri Hivatal Pusztamiske
 - 4./ Polgármesteri Hivatal Kolontár
 - 5./ ÁNTSZ Ajka Városi Intézete 8401. Ajka, Pf. 15.
 - 6./ KDT KF /32.464-6/2000, 32.464-23/2000 /
 - 7./ Bányakapitányság 8200. Veszprém, Budapest u. 2.
 - 8./ Magyar Honvédség Elhelyezési Központ 8000. Székesfehérvár, Mészöly G. u. 1.
 - 9./ Állami Erdészeti Szolgálat 8201. Veszprém, Pf. 122.
 - 10./ Balatonfelvidéki Nemzeti Park Igazgatóság 8200. Veszprém, Vár u. 31.
 - 11./ Veszprém Megyei Növény- és Talajvédelmi Szolgálat 8229. Csopak, Kishegyi u.
 - 12./ KDT VIZIG B/2 / Erdősné /
 - 13./ KDT VIZIG B/3
 - 14./ KDT VIZIG B/7
 - 15./ Irattár
- Jogerő után:
- 16./ Engedélyes + tervdok
 - 17./ Vizikönyv + tervdok.
 - 18./ KDT KF. Szfvár

3. számú melléklet

Ellátásért felelősök közötti megállapodás az egymáshoz kapcsolódó víziközmű- rendszerek főműveinek víziközmű-fejlesztéséről

A víziközmű-rendszerek tulajdonosai rögzítik, hogy a Vksztv-ben az **Ellátásért felelősre** vonatkozó kötelezettségek teljesítésével kapcsolatban felmerülő indokolt költségeket, az alábbiak szerint viselik:

- a) A kapcsolódó szolgáltatást nyújtó víziközmű-rendszer közösen használt főműveit (továbbiakban főművek) a tulajdonosok közösen definiálják. A főművi vagyron elemek tételes és leltárszerű felsorolása a kiegészített üzemeltetési szerződés mellékletét fogja képezni.
- b) A kapcsolódó szolgáltatást nyújtó víziközmű-rendszer főműveinek fejlesztését, illetve a gördülő fejlesztési tervben a Hivatal által jóváhagyott felújítási és pótlási, valamint beruházási kötelezettségeket (továbbiakban víziközmű-fejlesztés), az érintettek (kapcsolódó szolgáltatást nyújtó és azt igénybe vevő **Ellátásért felelősök**) az igénybevétel arányában, a mindenkori jogszabályok figyelembe vételével kívánják viselni.
- c) Az igénybevétel arányát, a tárgyévet megelőző öt év összesített vízértékesítésének, figyelembe vételével, egy tizedes jegyre kerekített százalékos megállapítással kell a tulajdonosok között felosztani. A felosztás mindig csak a tárgyévre vonatkozik. A százalékos felosztást a **Víziközmű-szolgáltató** végzi és azt minden év március 20-ig az érintettek felé közli.

A víziközmű-rendszerek tulajdonosai kijelentik, hogy az egyes **Ellátásért felelősök** közigazgatási területén lévő felhasználási helyeket ellátó víziközmű-fejlesztéséről kizárólag az érintett **Ellátásért felelős** gondoskodik.

.....
Devecser Város Önkormányzata



.....
Pusztamiske Község Önkormányzata



.....
Kolontár Község Önkormányzata



Devecser, Pusztamiske, Kolontár kistérségi vízmű-rendszer

**egymáshoz kapcsolódó víziközmű-rendszerekre vonatkozó
főművek bemutatása**

Víztároló:	500 m ³ - es vb. medence 100 m ³ -es glóbusz (Pusztamiske)
Átemelő berendezés:	Csőtartályos átemelő 2 db (Devecser), Csőtartályos átemelő 2 db (Pusztamiske), Csőtartályos átemelő 2 db (Kolontár).
Vízátvételi pont:	Nyirád-Ajka távvezeték vízátadási pont
Távvezeték:	T1 (5566 m)

Víziközmű-rendszerek közötti vízátadási pontok meghatározása

Devecser, Kolontár, Pusztamiske ivóvízellátó távvezeték víziközmű-rendszer és Devecser ivóvízellátó-rendszere között a pusztamiskei vízmű-telepnél a települési betápláló vízvezetéken lévő vízmérőhely.

Devecser, Kolontár, Pusztamiske ivóvízellátó távvezeték víziközmű-rendszer és Pusztamiske ivóvízellátó-rendszer között a pusztamiskei vízmű-telepnél a települési vízelosztó-hálózati lecsatlakozási vízmérőhely.

Devecser, Kolontár, Pusztamiske ivóvízellátó távvezeték víziközmű-rendszer és Kolontár ivóvízellátó-rendszer között a pusztamiskei vízmű-telepnél a települési betápláló vízvezetéken lévő vízmérőhely.

Jelmagyarázat:

-  Toló zár
-  Átemelő
-  Víztaroló
-  Vízbázis
-  Nem üzemelő létesítmények
-  Nyomáscsökkentő
-  Vízkezelő berendezés
-  Víz mérő

átemelő 2 db

1. sz. kút

2. sz. kút

vízkezelés

2x100 m³

medence

172,10 mBf.

200 m³

glóbusz

226,00 mBf.

átemelő

2 db Kolontár

100 m³ glóbusz

Pusztamiske

226,62 mBf.

átemelő

2 db Pusztamiske

átemelő

2 db Devecser

500 m³

medence

196,90 mBf.

200 m³





glóbusz

238,53 mBf.

Vízműrendszerek:

1. Főmű (Devecser, Pusztamiske, Kolontár)

Főmű részei:

-  Víztaroló
-  Átemelő
-  Nem üzemelő létesítm.
-  Távvezeték T1

2. Kolontár község

3. Pusztamiske község

4. Devecser város

Vízátadási

pont

205,62 mBf.

DEVECSE, PUSZTAMISKE, KOLONTÁR
kistérségi vízműrendszer

M=1:60000

Víziközmű-rendszer igénybevételi mátrix						
Főművek	EF igénybevétele a VR-en belül (%-ban)					
	1. VR			2. VR	3. VR	4. VR
	Devecser	Kolontár	Pusztamiske	Kolontár	Pusztamiske	Devecser
	757 401,7	125 817,5	59 450,8			
2007.-2011. évi ért. vízmennyiség m ³						
T1	80,4	13,3	6,3			
Átemelő 2 db (Kolontár felé)		100,0		Csak saját víziközmű van	Csak saját víziközmű van	Csak saját víziközmű van
Átemelő 2 db (Pusztamiske felé)			100,0			
Átemelő 2 db (Devecser felé)	100,0					
100 m ³ glóbusz (Pusztamiske)			100,0			
500 m ³ medence	80,4	13,3	6,3			

EF- ellátásért felelős
VR-víziközmű rendszer

Nyilatkozat

Alulírott, BAKONYKARSZT Víz- és Csatornamű Zártkörűen Működő Részvénytársaság (székhely: 8200 Veszprém, Pápai u. 41., cégjegyzékszám: Cg. 19-10-500133), képviselőjében: Kugler Gyula vezérigazgató kijelentem, hogy a BAKONYKARSZT Zrt. a nemzeti vagyonról szóló törvény 3. § (1) bekezdés a) pontja és (4) bekezdése alapján átlátható szervezet, melyben az önkormányzatok együttesen 100% részesedéssel rendelkeznek. Kijelentem továbbá, hogy a Vksztv. 16. § (6) bekezdése alapján vagyonkezelési, továbbá bérleti-üzemeltetési szerződés megkötésére jogosult víziközmű szolgáltató társaság, mert a Vksztv. 16. § (6) bekezdés a) pontja szerint települési önkormányzatok közös tulajdonában áll.

Veszprém, 2012. december 5.



Bakonykarszt Víz- és Csatornamű Zrt.

képviselőjében:

Kugler Gyula
vezérigazgató