

Egyetértési nyilatkozat

mely létrejött egyrészről **Pusztamiske Község Önkormányzata** (cím: 8455 Pusztamiske, Dózsa Gy. u. 26., törzsszám: 15427308, képviseli: Takács László polgármester), a továbbiakban **Ellátásért Felelős** másrészről a **BAKONYKARSZT Viz- és Csatornamű Zrt.** (székhely: 8200 Veszprém, Pápai út 41., képviseli: Kugler Gyula vezérigazgató), a továbbiakban **Víziközmű-szolgáltató** között az alábbi feltételek mellett,

a **Pusztamiske ivóvízellátó víziközmű-rendszer-re** vonatkozóan.

I.

Felek megállapítják, hogy a BAKONYKARSZT Rt. 1996. január 1-jén jogutódlással alakult a Veszprém Megyei Viz- és Csatornamű Részvénytársaság megszűnésével egyidejűleg. A részvénytársaságban alapítóként vett részt a megyei önkormányzat, valamint 120 helyi önkormányzat. A társaság 7.016.794.000,- Ft alapító vagyonnal kezdte meg működését. A jegyzett tőkét 870.980.000,- Ft működtető vagyon, míg tőketartálékot a közművagyonon testesztette meg. A közgyűlés 2005-ben a társaság nevét BAKONYKARSZT Viz- és Csatornamű Zártkörűen Működő Részvénytársasággá változtatta, ami rövidített formában BAKONYKARSZT Zrt. A társaság alapításától kezdve biztosította a társaság részvényeseinek víz- és szennyvíz-ellátását, sok település vonatkozásában pedig bérüzemeltetési formában tette ugyanezt.

A társaság és a vele kapcsolatban álló önkormányzatok a víziközmű-szolgáltatással kapcsolatos feladatokat kölcsönös megelegetésre, külön szerződés keretében végzi.

A víziközmű-szolgáltatás évszázados múltira visszatérintő történetében először az azzal kapcsolatos feladatokat az országgyűlés törvényben szabályozta, így jött létre a víziközmű-szolgáltatásról (a továbbiakban: Vksztv.) szóló 2011. évi CCIX. törvény. A törvény alapvetően megváltoztatta az eddig kialakult szabályokat, új alapokra helyezte a tulajdonlás kérdését, megerősítette a helyi önkormányzatok szerepét, meghatározta mely szervezeteknek milyen feladataik vannak a víziközmű-szolgáltatás biztosításában, ezzel egyidejűleg jelentős mértékű víziközmű-vagyon ingyenes átháramlásról is rendelkezett.

A törvény értelmezése során esetünkben figyelemmel kellett lenni a nemzeti vagyontól szóló (a továbbiakban: Nvt.) 2011. évi CXCVI. törvényre, valamint a Magyarország helyi önkormányzatairól (a továbbiakban: Ötv.) szóló 2011. évi CLXXXIX. törvény rendelkezéseire is, azzal, hogy amennyiben a víziközmű-szolgáltatásról szóló törvény speciális szabályokat alkalmaz, azt kell elsődlegesen alkalmazni a feladatok megoldásakor. Ide tartozik még a koncesszióról és a közbeszerzésekről szóló törvény is, azonban ez jelen egyetértési nyilatkozatban és az azt követően létrejött szerződésekben nem játszik szerepet, mivel az abban meghatározott jogokat és kötelezettségeket az egyetértési nyilatkozatot aláíró felek között a törvény egyéb rendelkezései miatt nem kell figyelembe venni.

A víziközmű-szolgáltatásról szóló törvény rendelkezései fokozatosan lépnek hatályba, ami 2011. december 31-e 23 órától az elvégzendő feladatok arányában 2015. január 1-éig tart.

A nemzeti vagyron részre a helyi önkormányzat korlátozottan forgalomképes törzsvagyont képező, a helyi önkormányzat tulajdonában álló közmu (Nvt. 5. § (5) bekezdés a) pontja). Az önkormányzatot illeti a viziközmuvel kapcsolatos közfeladat ellátásának biztosítása. Ezt erősíti meg a Vksztv. 1. § (1) bekezdés c) pontja, mely alapján a települési önkormányzat (a továbbiakban: **Ellátásért felelős**) köteleessége és joga gondoskodni a közmuves ivóvízellátással és a közmuves szennyvízelvezetéssel és -tisztítással kapcsolatos viziközmu-szolgáltatási feladatok elvégzéséről.

Felek megállapítják, hogy a Vksztv. 9.§-ának rendelkezései alapján, a jelen **Pusztamiske viziközmu-rendszeren az Ellátásért felelős:**

Pusztamiske Község Önkormányzata

Felek megállapítják, hogy **Ellátásért felelős** az Ötv. 109.§ alapján jogosult a helyi önkormányzat tulajdonában álló nemzeti vagyronra az Nvt-ben szabályozott módon versenyeztetés nélkül vagyunkkezelői jogot létesíteni. Felek kölcsönösen kijelentik, hogy a viziközmu-vagyon (melynek része a rendszerfüggően viziközmu-elem is) e feltételnek megfelelő, **Viziközmu-szolgáltató** az Nvt. és Vksztv. rendelkezései alapján jogosult az üzemeltetésre átadott vagyon működésére, mert a BAKONYKARSZT Zrt. kizárólag 132 települési önkormányzat tulajdonában áll.

Az eddig leírtak értelmében részben megváltozik a BAKONYKARSZT Zrt. és a települési önkormányzat, mint **Ellátásért felelős** közötti jogviszony, mert a későbbiekben ismertettek alapján a viziközmu-szolgáltatással kapcsolatos közmuvagyon 2013. január 1-jén a törvény erejétől fogva ingyenesen a BAKONYKARSZT Zrt-től, mint **Viziközmu-szolgáltató** az **Ellátásért felelős** önkormányzatok tulajdonába kerül, azonban az üzemeltetéssel járó feladatokat jelen egyetértési nyilatkozat aláírását követően a meglévő, de kiegészítendő üzemeltetési szerződés szerint továbbra is a BAKONYKARSZT Zrt. végzi.

II.

A viziközmuvek vagyonszállásának ténye és körülményei

A viziközmu-szolgáltatásról szóló törvény 6.§ (1) bekezdése deklarálja, hogy viziközmu kizárólag az állam és **települési önkormányzat tulajdonába tartozhat**. A törvény 79. § (1) bekezdése teszi kötelezővé azt, hogy a viziközmu vagy a viziközmu létrehozására irányuló beruházás, amely olyan gazdálkodó szervezet tulajdonában áll, mely felett a tulajdonrészesezés egésze a nemzeti vagyronba tartozik, (a BAKONYKARSZT Zrt. pedig ide tartozik), 2013. január 1-jén ingyenesen, a tulajdonjoghoz kötődő jogokkal és kötelezettségekkel együtt az **Ellátásért felelős** tulajdonába száll át.

Felek rögzítik, hogy **Ellátásért felelős** a BAKONYKARSZT Zrt.-ben - 1996. január 1. és 2012. december 31-e között - nyilvánartartott fejlesztési forrás és felhasználás 2012. december 31-i egyenlegét, mint az átháramló tulajdonhoz kötött induló jogokat és kötelezettségeket, elismerik.

Amennyiben a tulajdon átszállással érintett viziközmu olyan viziközmu-rendszer része, melynek több **Ellátásért felelős** is van öket az átháramló tulajdon a már tulajdonukban lévő vagyoneérték arányában illeti meg.

Amennyiben a víziközmű-rendszeren egyetlen **Ellátásért felelősnek** sincsen tulajdonjoga, úgy az ellátásért felelős települési önkormányzatok között lakosság számuk arányában oszlik meg az átháruló tulajdon (Vksztv. 79. § (3) bekezdése).

Ellátásért felelős kinyilvánítja, hogy a tárgyi víziközmű-rendszeren kizárólagos **Ellátásért felelős** státusszal rendelkezik. Ennek megfelelően, a BAKONYKARSZT Zrt-től 2013. január 1-jén átháruló víziközmű vagyon tulajdonosa és a tulajdonhoz kötődő jogok és kötelezettségek birtokosa **Pusztamiske Község Önkormányzata** lesz.

Felek rögzítik, hogy a víziközmű-rendszer lehatárolását, annak leírását - beleértve a rendszertől független víziközmű-elemek jellegének meghatározását - és az átadási pont megjelölését jelen nyilatkozat 1. sz. melléklete tartalmazza.

Felek rögzítik, hogy közöttük a Vksztv. 7. § (1) bekezdése szerinti megállapodás - rendszertől független víziközmű-elem a víziközmű-szolgáltatás hatékonyabb megszervezése érdekében a víziközmű-tulajdonossal üzemeltetési szerződést kötött víziközmű-szolgáltató részére elidegeníthető -, nem jött létre a jelenlegi üzemeltetési szerződésükben és az eddigi üzemeltetési időszakban. Erre hivatkozással a Felek kijelentik, hogy a Vksztv. 79. § (7) bekezdésben foglaltan a tulajdonos **Víziközmű-szolgáltató** a rendszertől független víziközmű-elemre nézve a 7. § (1) bekezdése szerinti jogcímmel nem rendelkezik, ezért a jelen megállapodásban foglaltak a rendszertől független víziközmű-elemek átadására is kiterjednek

A **Víziközmű-szolgáltatónak** biztosítania kell, hogy az átháramolított, de vagyontekelésre visszaadott rendszertől független víziközmű-elemek mindenkor üzemképes állapotban álljanak rendelkezésre. E feladatot a vagyontekelés mértékéig köteles teljesíteni. A rendszertől független víziközmű-elem, annak jellegéből és a Vksztv-ben történt meghatározásából kiindulva, a víziközmű-hálózatban belül, vagy víziközmű-hálózatok között szabadon áthelyezhető. Ebből következően az átháramolított rendszertől független víziközmű-elemek esetében nem követelmény az, hogy mindig ugyanaz-, vagy ugyanolyan típusú eszköz biztosítsa a víziközmű-szolgáltatást.

Felek kijelentik, hogy a jelen nyilatkozat tárgyát képező víziközművek a Polgári törvénykönyv 95. §-nak rendelkezései alapján a fellelők szerinti ingatlanok alkotórészei, az ingatlanokkal szerves egységet képeznek, ezáltal az önkormányzati tulajdonú közútvagyonon végzett beruházási és értéknövelő felújítási munkák az önkormányzat tulajdonában álló, már meglévő vagyontelekek növekményei.

Felek rögzítik, hogy jelen nyilatkozat aláírásával a tulajdonos átadja **Víziközmű-szolgáltató** napjával azokat a vagyontelekeket, hogy a számviteli nyilvántartásokból 2013. január 1. napjával azokat kivéve, így átadja, az átvett **Ellátásért felelős** pedig a számviteli nyilvántartásába 2013. január 1. napjával bevezeti, így átvesszi azokat. Az **Ellátásért felelős** az Ötv. 110. § (1) és (2) bekezdéseiben foglaltaknak megfelelően saját vagyontelekeiben az átvételről gondoskodik.

Víziközmű-szolgáltató felelősséget vállal azért, hogy legkésőbb 2013. március 31-ig közli a fejlesztési források egyenlegét, valamint a víziközmű-vagyonról és a rendszertől független víziközmű-elemekről részletes vagyonleltárt készít, és a nyitó készletet **Ellátásért felelősnek** átadja azzal, hogy a leltár a kiegészítendő üzemeltetési szerződés mellékletét képezi.

Az egyenleget minden **Ellátásért felelős** és a **Víziközmű-szolgáltató**, mint a vagyon haramoltatásával kapcsolatos jogot, vagy kötelezettséget, a vagyonkezelési szerződési időszak nyitó egyenlegként viszi tovább a könyveiben.

A tulajdonjogot átadó a vagyonelemekre vonatkozó, a tulajdonjoghoz kötődő további jogokkal és kötelezettségekkel kapcsolatban az alábbi tájékoztatást adja:

Víziközmű-szolgáltató vállalja, hogy a vagyon haramoltatásával együtt, a földhivatali (ingatlan nyilvántartási) bejegyzések zökkenőmentes lebonyolítása érdekében a rendelkezésre álló szolgálmi jogokkal kapcsolatos listát és a vízüzis védőterületének kijelölése és kialakítása határozat valamint a határozatban megfogalmazott feladatok listája (2. sz. melléklet) az **Ellátásért felelősnek** átadja.

Ellátásért felelős kötelezettséget vállal arra, hogy 2012. december 31-ig testületi döntéssel erősíti meg ezen egyetértési nyilatkozatot és a 2013. január 1-jétől a tulajdonába kerülő vagyonának működésével továbbra is Víziközmű-szolgáltatót bízva meg.

III.

A vagyonátzállással érintett víziközművek,

víziközmű-rendszerek üzemeltetése 2013. január 1-jétől

A Vksztv. hatályba lépésével az e törvénnyel ellentétes rendelkezések a jelenleg hatályba lévő szerződésekben a törvény erejénél fogva semmisék. E tény azonban a felek közötti szerződések alapvető tartalmát nem veszélyezteti, azonban egymás közt az eddig irtak alapján 2013. január 1-jei hatállyal a meglévő üzemeltetési szerződés kiegészítése válik szükségessé.

Ahogy a felek már megállapították a Vksztv. 6.§ (1) bekezdése és 79.§ (1) és (3) bekezdései alapján **Víziközmű-szolgáltató** a tulajdonát képező vagyonából a víziközmű-vagyon (a rendszertüggelien víziközmű-elemekkel együtt) 2013. január 1-jén az **Ellátásért felelős** tulajdonába száll át.

Az **Ellátásért felelős** a fentiek alapján átvett vagyont hiánytalanul visszaszámaztatja a **Víziközmű-szolgáltató** vagyonkezelésébe azzal, hogy vele kötött üzemeltetési szerződést kiegészíti a Vksztv. 15.§ (1), (2) bekezdései, a 16. § (1-8) bekezdései és a 83.§ (2) bekezdés alapján, figyelemmel az Ötv. és az Nvt. rendelkezéseire.

A kiegészített üzemeltetési szerződésben megváltozik a felek szerződés-kötési státusza, mivel az **Ellátásért felelős** (helyi önkormányzat) lesz tulajdonosként a víziközmű üzemeltetés megrendelője, míg a BAKONYKARSZT Zrt. annak **Víziközmű-szolgáltatója**.

Felek kölcsönösen kijelentik, hogy az üzemeltetési joghoz **Víziközmű-szolgáltató** versenyvezetés, pályázatás nélkül hozzájárulhat a Vksztv. 16. §. (1) bekezdés, valamint az Nvt. 11.§ (1) és (3) bekezdései, 12. § (2) bekezdés d) pontja, 12.§ (3) bekezdése, 12.§ (9) bekezdése, 12.§ (12) bekezdés e) pontjának megfelelően, visszautalva az Ötv. 109.§-ra.

Felek kölcsönösen megállapítják, hogy a Vksztv. a vagyonértékelésre a 78.§ (1) bekezdése alapján 2015. december 31-éig biztosított határidőt. **Víziközmű-szolgáltatató** kijelenti, hogy a határidőn belül, 2013. december 31-éig **Ellátásért felelős** egyetértése és kifejezetten ez irányú megbízására, a víziközművek üzemeltetésbe adásából származó bevételek terhére, elvégzett a tulajdonos önkormányzat víziközmű-vagyonának vagyonértékelését annak érdekében, hogy a Társaság területén egységes elvek alapján, egységes vagyonértékelés készüljön. A vagyonértékelés költségeit az **Ellátásért felelősök** a tulajdonukban lévő víziközművek, illetve víziközmű-rendszerekben kifejeződő tulajdoni hányaduk alapján viselik. A vagyonértékelést végző jogi személyt közös pályázati eljárás során választják ki.

Vagyonértékelés

VI.

Víziközmű-szolgáltatató vállalja, hogy a Ptk. 548.§ és a Vksztv. 9.§ (6) bekezdése alapján a vagyonbiztosításról, mint vagyonkezelő 2013. január 1-jétől is gondoskodik.

Vagyonbiztosítás

V.

Az átadási (kapcsolódási) pontok meghatározását, és a kapcsolódó szolgáltatást nyújtó víziközmű-rendszer főműveinek leírását és az ezzel kapcsolatos - víziközmű rendszerek tulajdonosai közötti - megállapodást jelen nyilatkozat 3. sz. melléklete tartalmazza.

- kapcsolódó szolgáltatást igénybe vevő

A kapcsolódás jellege a jelen víziközmű-rendszer szempontjából nézve egymáshoz kapcsolódik.

A víziközmű-rendszerek tulajdonosai rögzítik, hogy a jelen víziközmű-rendszer a Devcsér, Kolontár, Pusztamiske ivóvíz távezeték víziközmű-rendszerrel átadási ponton keresztl

Ellátásért felelősök közötti megállapodás az egymáshoz kapcsolódó víziközmű-rendszerek főműveinek víziközmű-fejlesztéséről

IV.

Felek kijelentik, hogy a vagyonkezelési szerződésre vonatkozó jogszabályi rendelkezéseket ismerik (Vksztv. 15. § - 26. §). **Víziközmű-szolgáltatató** kijelenti, hogy megfelel azoknak a törvényi feltételeknek, melyek szerint víziközmű-szolgáltatást végezhet. Az erről szóló nyilatkozat ezen egyetértési nyilatkozat 4. sz. mellékletét képezi. **Víziközmű-szolgáltatató** vállalja, hogy a Vksztv-ben megadott időpontig, 2013. május 31-ig a Működési engedély kérelmét benyújtja a Magyar Energia Hivatalhoz (Hivatal).

Felek kölcsönösen kijelentik, hogy az elmúlt tizenhét év üzemeltetési tapasztalataiból, az üzemeltetési struktúra jellegeből és előnyeiből adódóan, a Vksztv. 15. § (2) bekezdésében meghatározott víziközmű-üzemeltetési jogviszonyok közül a vagyonkezelési szerződés választják egymásközi jogviszonyukban, melyre vonatkozóan a jelenleg meglévő szerződés kiegészítését – 2013. január 1-jei hatállyal - legkésőbb 2013. március 31. napjáig elvégzik.

A **Víziközmű-szolgáltató** vállalat, hogy mind az átháramlással érintett vagyontárgyak, mind pedig a jelenleg Önkormányzati tulajdonban lévő vagyontárgyak esetében, (melyeket jelenleg a **Víziközmű-szolgáltató** Bérüzemeltetési szerződés alapján üzemeltet) egységesen végzett el a vagyontárgyakat. **Víziközmű-szolgáltató** vállalatja az ezzel kapcsolatos koordinációt, valamint a közbeszerzési eljárás lebonyolítását is.

VII.

Üzemeltetési szerződések módosítása és egységesítése

Felek megállapodnak abban, hogy a vagyontárgyakat követően, lehetőség szerint 2013. december 31-ig, - figyelembe véve a Hivatal jóváhagyásának kötelező aktusát - a közöttük létrejött üzemeltetési szerződést módosítják, tartalmát kibővítik úgy, hogy egymás közt a Vksztv.-nek megfelelő vagyontárgyakat szerződést hoznak létre.

Víziközmű-szolgáltató kötelezettséget vállal arra, hogy e szerződés tervezetét 2013. május 31-ig **Víziközmű-szolgáltató** közgyűlése elé beterjeszti.

Jelen Egyetértési nyilatkozat 4 példányban készült, melyből 2 példány a tulajdonos átadó **Víziközmű-szolgáltató**, 2 példány a tulajdonos által meg.

Mellékletek:

- 1. számú melléklet: Átháramló víziközmű vagyontárgyak bemutatása
- 2. számú melléklet: Földhivatal által nyilvántartott szolgalmi jogok listája és a vízvezeték hálójának kijelölése és kialakítása határozat valamint a határozatban megfogalmazott feladatok listája
- 3. számú melléklet: Egyúttal kapcsolódó víziközmű-rendszerekre vonatkozó megállapodás
- 4. számú melléklet: Víziközmű-szolgáltató alkalmassági nyilatkozata

Jelen egyetértési nyilatkozatot - mely hat oldalból, I-VII. fejezetekből és 4 mellékletből áll - felek elővártak, tartalmát megértették, az abban foglalt feladatok végrehajtását magukra nézve kötelezőnek elismerve, cégükön írják alá.

Veszprém, 2012. december 13.



Ellátásért felelős

Püspömszéki Községi Önkormányzat

Víziközmű-szolgáltató

Víz és Csatornamű Zrt.

BAKONYKARISZT

BAKONYKARISZT Zrt.

8200 VESZPRÉM PÁPAI U. 41.

31.

Jelen megállapodást az Önkormányzat képviselőtestülete a 37./2012. (XII. hó. 13. nap) számú határozatával hagyta jóvá.

Záradékok:

I. számú melléklet

Atháramló víziközmű vagyon bemutatása


Pusztamiske ivóvízellátó víziközmű-rendszer

Az Egyetértési nyilatkozat II. szakasza alapján a pusztamiskei ivóvízellátó víziközmű-rendszer az Ellátásért felelős, jelen esetben Pusztamiske Község Önkormányzata tulajdonába szállt át. A víziközmű-rendszer lehatárolását, annak leírását jelen melléklet tartalmazza. Pusztamiske irányú nyomásfokozó után a település irányába induló vezetékben található A kistérségi rendszer (Devecser-Pusztamiske-Kolontár) pusztamiskei vímvűtelepén lévő Pusztamiske irányú pont a pusztamiskei rendszer felé. A vagyonátadás az átadási pont utáni vagyonelemekre vonatkozik.

A pusztamiskei vízellátó rendszer nem rendelkezik önálló vízbázissal. A kistérségi rendszerben Pusztamiske és Kolontár közlegek vízbázisa a Nyírad-Ajka távvezetéktről leágazó, Devecserig húzódó, NA 300 azbesztcement ivóvíz távvezeték. Ennek a távvezetéknek a vagyonátadása más Egyetértési Nyilatkozattal valósul meg.

Az elosztóhálózatot műanyag (KM-PVC) anyagú nyomóvezetékek alkotják. A vízműrendszerhez tartoznak a fogyasztói bekötések, tűzcsapok, közkifolyók is.

Rendszertüggetlen víziközmű-elemek számításának a beépített bekötési vízmennyiség mérők (a mérők darabszámát és értékét a mellékelt vagyonszámlában a bekötéseknél tartjuk nyilván), valamint a beépített törzshálózati vízmennyiség mérők.

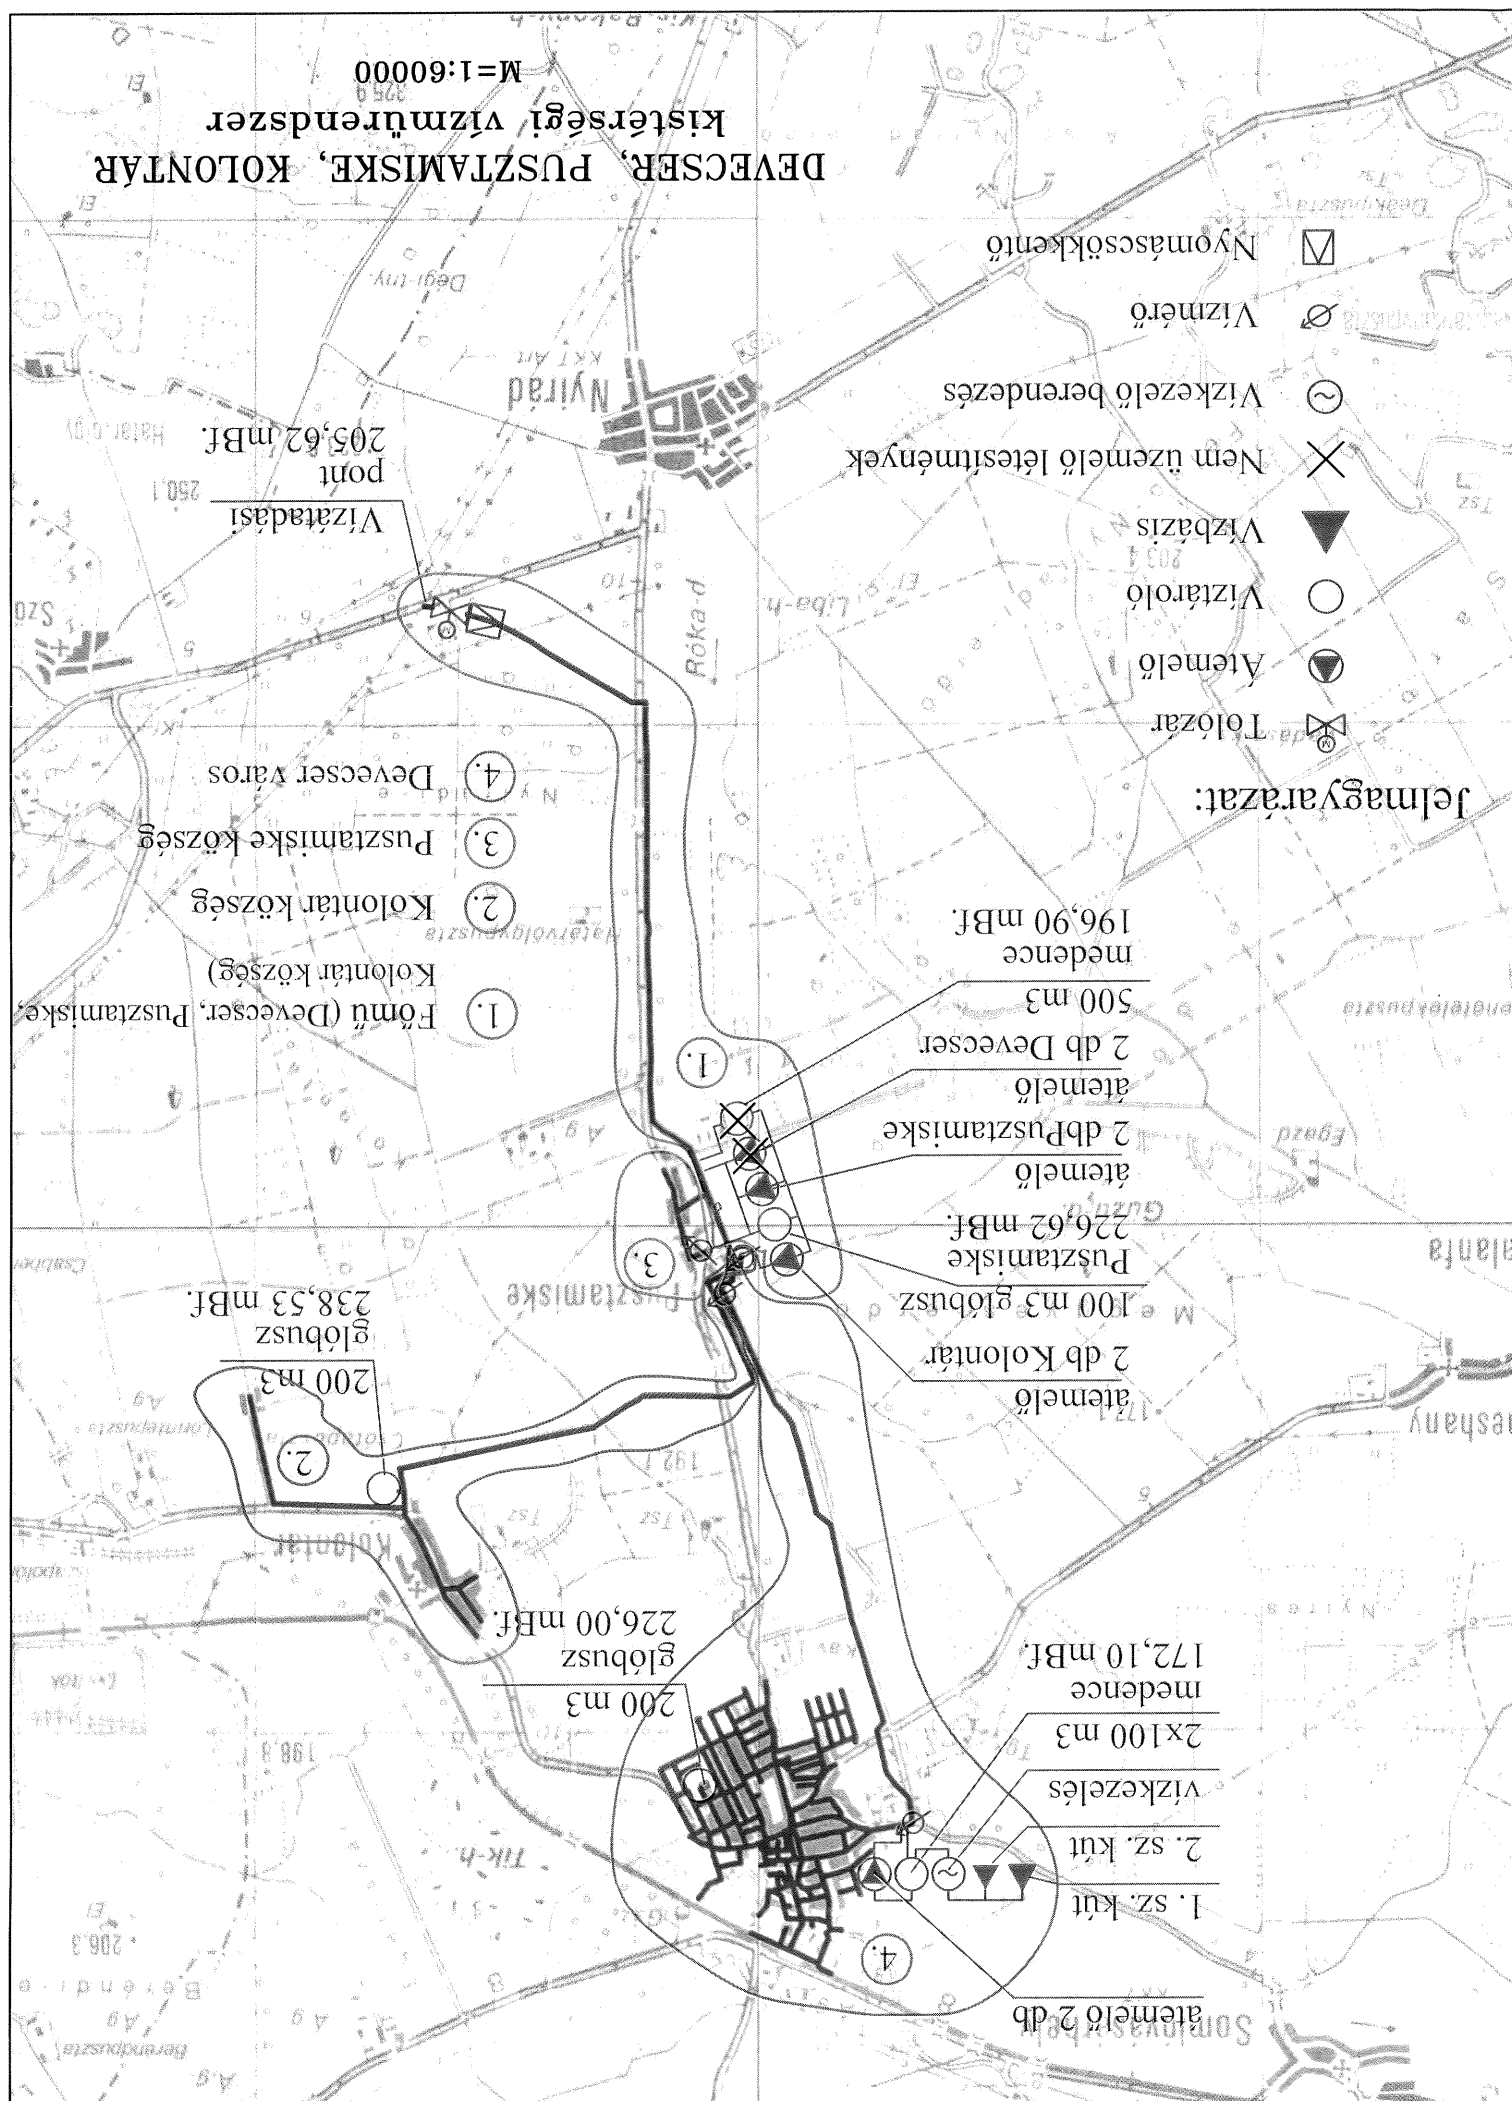

Ellátásért felelős:

Pusztamiske

Tulajdoni arány:

100,00%

A 2011. december 31-i vagyontelepítési adatai alapján
A nettó értékek a tulajdoni arány alapján kerültek
meghatározásra

Ágazat:

ivóvíz szolgáltatás

Víziközmű-rendszer megnevezése Pusztamiske ivóvízellátó víziközmű-rendszer

Létesítmény:	Eszköz megnevezése/típus	Mennyiség/mennyiség egység	Nettó érték	Vagyontípus
Pusztamiske vízvezeték-hálózat	csővezeték elosztó	NA100 KM-PVC	3 788,00	m
	bekötés	115 db	517,00	m
			491 920	víziközmű vagy on
		Összesen	3.324.557	

2. számú melléklet

2/1. számú melléklet

Település neve	Fekvés	HRSZ	HRSZ1	Szolgalmi jog megnevezése	Szolgálatom jogosultja	Cím			
PUSZTAMISKE	1	117		vízvezetési szolgalmi jog	VESZPRÉM MEGYEI VÍZ ÉS CSATORNAMŰ VÁLLALAT	8200	VESZPRÉM	Budapest	5
PUSZTAMISKE	1	123		vízvezetési szolgalmi jog	VESZPRÉM MEGYEI VÍZ ÉS CSATORNAMŰ VÁLLALAT	8200	VESZPRÉM	Budapest	5
PUSZTAMISKE	1	124		vízvezetési szolgalmi jog	VESZPRÉM MEGYEI VÍZ ÉS CSATORNAMŰ VÁLLALAT	8200	VESZPRÉM	Budapest	5
PUSZTAMISKE	2	87		vízvezetési szolgalmi jog	VESZPRÉM MEGYEI VÍZ ÉS CSATORNAMŰ VÁLLALAT	8200	VESZPRÉM	Budapest	5
PUSZTAMISKE	2	89		vízvezetési szolgalmi jog	VESZPRÉM MEGYEI VÍZ ÉS CSATORNAMŰ VÁLLALAT	8200	VESZPRÉM	Budapest	5
PUSZTAMISKE	2	90 /1		vízvezetési szolgalmi jog	VESZPRÉM MEGYEI VÍZ ÉS CSATORNAMŰ VÁLLALAT	8200	VESZPRÉM	Budapest	5
PUSZTAMISKE	2	90 /3		vízvezetési szolgalmi jog	VESZPRÉM MEGYEI VÍZ ÉS CSATORNAMŰ VÁLLALAT	8200	VESZPRÉM	Budapest	5
PUSZTAMISKE	2	90 /4		vízvezetési szolgalmi jog	VESZPRÉM MEGYEI VÍZ ÉS CSATORNAMŰ VÁLLALAT	8200	VESZPRÉM	Budapest	5
PUSZTAMISKE	2	126 /4		vízvezetési szolgalmi jog	VESZPRÉM MEGYEI VÍZ ÉS CSATORNAMŰ VÁLLALAT	8200	VESZPRÉM	Budapest	5
PUSZTAMISKE	2	126 /6		vízvezetési szolgalmi jog	VESZPRÉM MEGYEI VÍZ ÉS CSATORNAMŰ VÁLLALAT	8200	VESZPRÉM	Budapest	5
PUSZTAMISKE	2	126 /8		vízvezetési szolgalmi jog	VESZPRÉM MEGYEI VÍZ ÉS CSATORNAMŰ VÁLLALAT	8200	VESZPRÉM	Budapest	5
PUSZTAMISKE	2	126 /9		vízvezetési szolgalmi jog	VESZPRÉM MEGYEI VÍZ ÉS CSATORNAMŰ VÁLLALAT	8200	VESZPRÉM	Budapest	5
PUSZTAMISKE	2	126 /10		vízvezetési szolgalmi jog	VESZPRÉM MEGYEI VÍZ ÉS CSATORNAMŰ VÁLLALAT	8200	VESZPRÉM	Budapest	5
PUSZTAMISKE	2	126 /11		vízvezetési szolgalmi jog	VESZPRÉM MEGYEI VÍZ ÉS CSATORNAMŰ VÁLLALAT	8200	VESZPRÉM	Budapest	5
PUSZTAMISKE	2	126 /12		vízvezetési szolgalmi jog	VESZPRÉM MEGYEI VÍZ ÉS CSATORNAMŰ VÁLLALAT	8200	VESZPRÉM	Budapest	5

Település neve	Fekvés	HRSZ	HRSZ1	Szolgalmi jog megnevezése	Szolgálatom jogosultja	Cím			
PUSZTAMISKE	2	126	/13	vízvezetési szolgalmi jog	VESZPRÉM MEGYEI VÍZ ÉS CSATORNAMŰ VÁLLALAT	8200	VESZPRÉM	Budapest	5
PUSZTAMISKE	2	129		vízvezetési szolgalmi jog	VESZPRÉM MEGYEI VÍZ ÉS CSATORNAMŰ VÁLLALAT	8200	VESZPRÉM	Budapest	5
PUSZTAMISKE	2	130		vízvezetési szolgalmi jog	VESZPRÉM MEGYEI VÍZ ÉS CSATORNAMŰ VÁLLALAT	8200	VESZPRÉM	Budapest	5
PUSZTAMISKE	2	178	/4	vízvezetési szolgalmi jog	VESZPRÉM MEGYEI VÍZ ÉS CSATORNAMŰ VÁLLALAT	8200	VESZPRÉM	Budapest	5
	1 belterület								
	2 külterület								

2/2. számú melléklet

Devecser-Pusztamiske-Kolontár

vizbázis: Devecser 1. sz. vízműkút
Devecser 2. sz. vízműkút

Iktatószám	Ügyszám	Vksz	Jogerő	Kijelölt védőterület
23.595/2000.		66/2856-3295	2000.12.28	hidr. B védőterület

Előírások Onkormányzatok számára:		Alaphatározat	Határidő
talaj- és növényvédelmi előírások betartatása: növénytermesztési technológia engedélyeztetése NTSZ-szel		3. pont	3. pont
szükség esetén kártalanítás		8. pont	8. pont
			10. pont
			10. pont
			10. pont

Előírások Jegyző (építéshatóság) számára:		Alaphatározat	Határidő
hatáskörben tilalmak, korlátozások érvényesítése		10. pont	10. pont
TESZ, HESZ módosítása		10. pont	10. pont

23.595 /2000. Tárgy: Devceser-Pusztai-Kolonlár-Csöta pusztai kistérségi vízmű „B” hidrogeológiai védőövezet kialakítása

Csaradine /Gépelte: Flóriáné

Határozat
 Képzés
 23848

Egyeztetés dátuma: 2000. március 17.		Egyeztetés helye: Devceser-Pusztai-Kolonlár-Csöta	
Szám: 23848		Tárgy: Devceser-Pusztai-Kolonlár-Csöta pusztai kistérségi vízmű „B” hidrogeológiai védőövezet kialakítása	
Készítette: Csáki Zoltán		Ellenőrizte: Csáki Zoltán	
Kiadás dátuma: 2000. március 17.		Kiadás helye: Devceser-Pusztai-Kolonlár-Csöta	
Kiadás száma: 1342-1/2000/17-1		Kiadás módja: elektronikus	
Kiadás típusa: határozat		Kiadás célja: a vízminőség védelme	

1. Bakonykarszt Viz- és Csatornamű Rt. - 8200. Veszprém, Pápai u. 41. sz. 2. A hidrogeológiai védőterületet érintő általános műszaki előírások és korlátozások:

- A hidrogeológiai védőidomokban és védőövezetek területén:
- a.) tilos olyan létesítményt elhelyezni, melynek jelenléte vagy üzeme a felszín alatti víz minőségének károsodását okozza
 - b.) tilos olyan tevékenységet végezni, melynek következtében
 - ba) csökken a vízkészlet természetes védettsége, vagy növekszik a környezet sérülékenysége
 - bb) 6 hónapon belül le nem bomló károsító anyag kerül a vízkészletbe
 - bc) olyan lebomló anyag jut a vízkészletbe, melynek mennyisége, jellege vagy bomlásterméke a felszín alatti víz minőségének károsodását okozza.
 - c.) olyan vegyi anyaggal, amely a vizet károsíthatja, vagy amelyből a víz minőségét károsító anyagok oldódhatnak ki, csak zárt építményben szabad dolgozni
 - d.) a növénytermesztéssel összefüggésben meg kell állapítani, hogy az milyen hatással van a védelemben részesülő vízre, okoz-e az károsodást benne. Csak olyan termelési technológia alkalmazható, mely mellett a víz minősége nem károsodik
 - e.) önellátást meghaladó állattartás és víziszármazás telep a „B” zónában megengedett, de a hulladék (trágya) kezelése és tárolása során úgy kell eljárni, hogy a talaj és a talajvíz ne szennyeződhesse

- f.) meglevő tárolóhelyen bármely, a vizet károsító folyékony anyagot - a VIZIG hozzájárulásával - csak úgy szabad tárolni, hogy
- fa) a tárolótartály állapota bármikor kívülről is ellenőrizhető legyen, vagy
- fb) az üzemeltető a VIZIG által engedélyezett módon tervezett és üzemeltetett rendszer segítségével ellenőrizze, hogy nem kerül-e károsító anyag a felszín alatti vízbe
- g) a vizet károsító folyékony anyagok tárolására szolgáló új tárolóhelyet a VIZIG hozzájárulásával - úgy kell kialakítani, hogy
- ga) a tárolótartály kívülről bármikor ellenőrizhető legyen,
- gb) a tárolótartály olyan vízzáró falú teknőben vagy tartályban legyen, amely - meghiúsítás esetén - a teljes tárolt folyadékmenynyiséget befogadja
- h) a vízre veszélyes anyagot (pl. ásványolaj termékeket) szállító csővezeték a területen - a VIZIG hozzájárulásával - akkor lehet átvezetni, ha a vezetékek biztonságát (pl. külön burkolattal) megteremtik, gondoskodnak a vezetékek rendszeres ellenőrzéséről és azt csőtoros esetére leállító automatikával látják el.

A védőterületen tilos:

- Erősen mérgező anyagok előállítása, feldolgozása, tárolása, lerakása
- Veszélyes hulladéklerekó létesítése, üzemeltetése
- Ipari szennyvizek szikkasztása
- Hígtrágya és trágyalé leürítés

A védőterületen új létesítménynél, tevékenységnél tilos, a meglevőnél környezeti védelmi felülvizsgálat vagy a környezeti hatásvizsgálat eredményétől függően megengedhető:

- Veszélyes hulladék ártalmatlanító létesítése, üzemeltetése
- Növényvédőszer tárolás és növényvédőszer hulladék lerakás
- Települési folyékony hulladéklerekó

Új vagy meglevő létesítménynél, tevékenységnél a környezeti hatásvizsgálat vagy a környezeti védelmi felülvizsgálat, illetve az ezeknek megfelelő tartalmú egyedi vizsgálat eredményétől függően megengedhető:

- Lakótelep, új parcellázás, üdülőterület kialakítása
- Lakóépületek csatornázás nélkül
- Szennyvízcsatorna átvezetése

- Települési hulladéklerakó
- Házi szennyvíz szikkasztása
- Házikertek, kiskertművelés
- Mérgező anyagok előállítása, feldolgozása, tárolása
- Ásványolaj és termékei előállítása, vezetése, feldolgozása, tárolása
- Üzemi ideiglenes veszélyes hulladékgyűjtő
- Élelmiszeripari szennyvizek szikkasztás, a hulladékaik tárolása
- Salak hamu lerakása
- Növénytermesztés
- Komposztáló telep
- Önellátást meghaladó állattartás
- Hígtrágya és trágyale kiuttatása a termőföldre
- Műtrágyázás
- Szennyvízöntözés
- Növényvédőszer alkalmazása
- Növényvédőszer kiuttatása légi úton
- Növényvédőszeres eszközök mosása, hulladékvizek elhelyezése
- Szervestrágya és műtrágya raktározása, tárolása
- Szennyvíziszap tárolása
- Szennyvíziszap termőföldi kihelyezése
- Döglutak letesítése és működtetése
- Haltenyésztés, hálózás
- Üzemaanyagtoló állomás
- Bányászati
- Fúrás, új kút letesítése

3. Veszprém Megyei Növény- és Talajvédelmi Szolgálat 2681-2/2000. sz. szakhatósági állásfoglalásának előírásai:

A védőterületen alkalmazható növénytermesztési technológiát (a termesztendő növények ismeretében) szakemberek kell kidolgozni, amelyben meg kell határozni az alkalmazható növényvédő szereket, valamint a termésnövelő anyagok mennyiségét és kijuttatásuk módját.

A részletes technológiák benyújtásával kell kérni a talajvédelmi szakhatósági hozzájárulást a talajvédelmi hatóságtól. A kérelemhez talajtani szakvéleményre alapozott szakvéleményt kell benyújtani.

4. Egyéb előírások:

4.1 E határozatot megalapozó dokumentációt engedélyesnek a védőterület létesítése során szerzett adatok, információk, továbbá a vízjogi üzemeltetési engedélyben foglalt előírásokra tekintettel legkésőbb e határozat jogerőre emelkedésétől számított 5 éven belül felül kell vizsgálni és a felülvizsgálat eredményét igazgatóságunkra meg kell küldeni.

4.2 Engedélyes köteles e határozatban megállapítottak, valamint az üzemeltetési szabályzat szerint gondoskodni a védőterület fenntartásához szükséges létesítményekről, ezek fenntartásáról és üzemeltetéséről.

4.3 Engedélyes köteles évente legalább egy alkalommal ellenőrizni és vizsgálni a védett vízbázis állapotát, a védelem hatékonyságát, beleértve a védőterületen folytatott tevékenységet is. Amennyiben a védőterület veszélyeztetését, szennyezését, károsítását észleli, arról az érintett hatóságokat köteles értesíteni.

5. A hidrológiai védőterület „B” zónájával érintett ingatlanok helyrajzi számai:

091/4, 091/6, 091/7, 091/8, 091/9, 091/10, 091/11, 092, 095/1, 095/2, 095/3, 095/4, 095/5, 095/6, 095/7, 095/8, 095/9, 095/10, 096/3, 096/4, 096/7, 096/10, 096/15, 0100, 0105, 0119/2, 0120, 0124, 0125, 0126, 0127, 0128, 0129, 0130/1, 0130/2, 0130/3, 0131, 0133, 0134, 0135, 0136.

6. A szennyezőforrások által érintett ingatlanok a GEO-CART Földmérő Iroda Bt. - Veszprém - 2000. február 29-ei területkijelölése szerint:

S.sz.	Hrsz.	művelési ág	terület m2	AK Kf	érintett terület m2
1.	095/1	telephely	3810	0,00	3810
2	095/6	telephely	1,2742	0,00	1,2742
3	095/7	telephely	3155	0,00	3155

8	0120	gyep (legelő)	22,3269	370,34	10,8416
7	096/4	szarvasmárha	5,4556	0,00	5,4556
6	096/3	telephely	4347	0,00	4347
5	095/9	telephely	1,1469	0,00	1,1469
4	095/8	telephely	1671	0,00	1671

7. A hidrogeológiai védővezet használati korlátozásait a jelen határozat tartalmazza, a felsorolt ingatlanok tulajdonosai határozatom szerinti ingatlanhasználati korlátozásokat tűnő kötelesek.

8. Ha az ingatlanul való rendelkezési jogot jelentős mértékben érinti a használati korlátozás, a kárigények bejelentése alapján a kártalanításról az üzemeltetési engedély engedélyese köteles gondoskodni. Megegyező hiányában bírósághoz kell fordulni.

9. A védőterület kialakításával, fenntartásával járó költségeket a kutak vízjogi üzemeltetési engedélyével a vízkivételeire jogot szerzett engedélyes - a Bakonykarszt Viz- és Csatornamű Rt. - viseli.

10. Jogerős határozatommal megkeresem Devecser Község Jegyzőjét, mint első fokú építési hatóságot azzal, hogy a határozatomban jelzett ingatlanok védőterülettel érintett részére, az építési és telephely engedélyezési eljárásokban az előírt korlátozásokat rendelje el. Továbbá a településrendezési tervek készítése és elfogadása során, illetőleg építéshatósági jogkörükben eljárva az elrendelt tilalmakat korlátozásokat vegyék figyelembe.

11. Jogerős határozatommal megkeresem a KDT Környezetvédelmi Felügyelőséget azzal, hogy az alábbiakban felsorolt szennyezőforrások felszámolása ügyében a szükséges intézkedést tegye meg:

- 095/1 hrsz-ú ingatlanon a bőrfeldolgozó üzem tevékenysége folytán megvalósuló ipari szennyvíz szikkasztását meg kell szüntetni. Tul: Virágzó Mezőgazdasági Szövetkezet, Devecser, Hősök tere 9.
- 095/6 hrsz-ú gépműhelynél keletkező/zett olajszennyeződést fel kell számolni. Tul: VICENTER Mezőgazdasági Termelő és Szolgáltató Kft Devecser, Hősök tere 9.
- 096/3 és 096/4 hrsz-ú szarvasmárha telepen, annak korszerűtlensége folytán megvalósuló hígtrágya szikkasztást meg kell szüntetni. Tul: VICENTER Kft, illetve a Virágzó Szövetkezet Devecser, Hősök tere 9.

- 095/7 hrsz-ú ingatlanon az üzemanyagotó állomás felülvizsgálatot igényel, a talaj szénhidrogénnel szennyezett. Amennyiben nem üzemel, fel kell számolni. VINCENTER KFT Devecser, Hősök tere 9.
- 0120 hrsz-ú ingatlanra rakott istállótrágya depóniákat át kell helyezni, védőterületen kívülre.

Tulajdonosok: Tormainé Csóli Katalin, Devecser, Park u. 10/3.

Gerecs Sándor, Devecser, Lenin u. 51.

Jóhesz Józsefné, Devecser, Vásárhelyi u. 8.

Vaczko Zoltánné, 8481 Somlóvásárhely, Kossuth u. 48.

12. Hatarozatommal megkeresem Devecser Kézség Polgármesteri Hivatalát azzal, hogy azt a helyben szokásos eljárási rend szerint az átvételtől számítottan 30 napra tegye közszemlére / közhírré / és az erről készült jegyzőkönyvet küldje meg a Vizügyi Igazgatóságának.

13. Elrendelem, hogy a hatarozat jogerőre emelkedését követő 8 napon belül a vizikönyvi okirattár vezetője a jogszabály alapján előírt és e hatarozatból eredő jogokat, kötelezettségeket, tényeket és az ezzel összefüggő adatokat a vizikönyvi nyilvántartásba jegyezze be.

14. E hatarozat ellen az Országos Vizügyi Főigazgatósághoz címzett, de a KDT Vizügyi Igazgatóságnál a hatarozat kézhezvételétől számított 15 napon belül 2 példányban benyújtandó, 10.000 Ft. értékű illetékbélyeggel ellátott fellebbezéssel lehet élni, amennyiben az ügyfél jogszabályban biztosított illetékmentességet nem élvez.

INDOKOLÁS

A KDT Vizügyi Igazgatóság 21.062/2000. számú hatarozattal módosított 20.287/1997. számú hatarozatával adott vízjogi üzemeltetési engedélyt Devecser-Pusztamiske-Kolonár-Csöta pusztai kistérségi víznyű üzemeltetésére, a Bakonykarszt Rt. részére. Az újonnan létesített víznyűkutat - Devecser 1 sz. és 2. sz. - védőterületének méretezését a 123/1997. Korm. rendelet szerint Schultz és Fiai Tervező és Kereskedelmi Bt. készítette el, mely tanulmánytervnek műszaki tartalmát elfogadtuk. A jelenleg benyújtott dokumentáció a javasolt ingatlanhasználati korlátozásokat, valamint a védőterület állapotfelfedését tartalmazza, a 21.062/2000. számú hatarozat 7. pontjában foglalt kötelezés alapján.

A belső elegendő vízellátási terület kiakktatása megtörtént, mindkét kút esetében 10 m sugár körnek megfelelő terület.

Külső védőterület kiakktatása nem szükséges.

A hidrogeológiai védőidom „A” zónájának nincsen felszíni metszete egyik kút esetében sem, így ennek kiakktatása sem szükséges.

Az 1. sz. vízműút esetében a hidrogeológiai védőterület „B” zónája a kút körül kiakktott kb. 370 m sugár körrel határolt terület, mely magába foglalja a 2. sz. vízműút védőterületének kb. 70 m sugár „B” zónáját is.

A Bakonykarszt Rt. 2000. július 28-án kelt beadványában a Devecser-Pusztamiske-Kolontár-Csöta pusztai kistérségi vízmű vízkészletének védelme érdekében a hidrogeológiai védőterület kiakktatásának elrendelését kérelmezte, mellékelve a „B” zónára vonatkozó műszaki tervet, a területkiakktatást és vázrajzot, valamint az érintett szakhatóságok állásfoglalásait. A Polgármesteri Hivatal térítvevéennyel kiküldött levélben tájékoztatta a hidrogeológiai védőterülettel érintett ingatlanok tulajdonosait az ingatlan érintő használati korlátozásról. A térítvevények tanúsága szerint a szennyezőforrások által érintett tulajdonosok a kiküldött levelet átvették, részükrol visszajelzés nem érkezett.

Az érintett szakhatóságok - Devecser Város Jegyzője 131-4/2000. sz., a Veszprémi Bányakapitányság 3517/2000. sz., az ÁNTSZ Ajka Városi Intézete 0143/2000-6. sz., az Állami Erdészeti Szolgálat Veszprémi Igazgatósága 1004-1/2000. sz., a Balatonfelvidéki Nemzeti Park Igazgatóság 4785/2000. sz., a Magyar Honvédség Elhelyezési Központ Elhelyezési Osztály, valamint a KDT Környezetvédelmi Felügyelőség 32.464-6/2000. sz. és 32.464-6/2000. sz. - szakhatósági állásfoglalásaikban feltétel nélkül hozzájárultak a védőterület kijelöléséhez.

A Veszprémi Megyei Növény- és Talajvédelmi Szolgálat 2681-2/2000. sz. szakhatósági állásfoglalásának előírásait határozatom rendelkező részében előírtam.

A hidrogeológiai védővezetvőre vonatkozó - határozatom szerinti - jogokat, kötelezettségeket és tilalmakat a Vízikönyvi nyilvántartás tartalmazza.

A módosított 1995. évi LVII. törvény 14.§./2/ bekezdés, valamint a módosított 72/1996. /V.22. /Korm. rendelet 9.§./2/ bekezdés b, pontja és a 123/1997. /VII. 18. /Korm. rendelet 1. §./4/ bekezdés alapján - engedélyes kérelmére - a szakhatósági véleményének és a szakhatóság állásfoglalásának figyelembevételével a védőterület kijelölését elrendeltem, illetőleg a módosított 1995. évi LVII. tv. 25. §./3/ bekezdése és a 72/1996. /V.22. /Korm. rendelet 9. §./3/ bekezdésének megfelelően rendelkezek az ingatlanokat érintő használati korlátozásokról.

Felhívom a figyelmet arra, hogy a Korm. rendelet 9. §./3/ bekezdés értelmében az érintett ingatlan tulajdonosokat a korlátozás mértékének megfelelő kártalanítás illet meg.

A kártalanítás mértékéről érintetteknek kell megegyeznie, ennek hiányában a hivatkozott rendelet 17. §./1/ bekezdésének megfelelően bírósághoz kell fordulni.

A határozat közszemlére tételének elrendelése a 123/1997. VII. 17. / Korm. számú rendelet 22. §. /4/ bekezdésének előírása alapján történt.

A vizikönyvi nyilvántartásra vonatkozó rendelkezésem a 23/1998. (XI.6.) KHMV sz. rendelet 10. § (3-4) bekezdésén alapszik.

A hatósági eljárás illetéke 5000,- Ft, melynek megfizetésére engedélyest külön lapon felszólítottam.

Amennyiben az eljárás illetékét nem rója le, úgy az illeték behajtása érdekében az illetékhivatal felé a többször módosított 1990. évi XCIII tv. 85. § (4) bekezdése alapján a szükséges intézkedéseket megteszem.

Székesfehérvár, 2000. november 22-én



F. Balla György
irodavezető

Dr. Balla György sk.
hatósági osztály vezetője

Kapják:

- 1./Bakonykarszt Viz- és Csatornamű Rt. Veszprém, Pápai u. 41. TVI
- 2./Polgármesteri Hivatal 8461. Devecser, Petőfi tér 1.
- 3./Polgármesteri Hivatal Puzstamúske
- 4./Polgármesteri Hivatal Kolontár
- 5./ÁNTSZ Ajka Városi Intézete 8401. Ajka, Pf. 15.
- 6./KDT KF /32.464-6/2000, 32.464-23/2000 /
- 7./Bányakapitányság 8200. Veszprém, Budapest u. 2.
- 8./Magyar Honvédség Elhelyezési Központ 8000. Székesfehérvár, Mészöly G. u. 1.
- 9./Állami Erdészeti Szolgálat 8201. Veszprém, Pf. 122.
- 10./Balatonfelvidéki Nemzeti Park Igazgatóság 8200. Veszprém, Vár u. 31.
- 11./Veszprém Megyei Növény- és Talajvédelmi Szolgálat 8229. Csopak, Kishegy u.
- 12./KDT VIZIG B/2 / Erdősé /
- 13./KDT VIZIG B/3
- 14./KDT VIZIG B/7
- 15./Irattár
- Jogerő után:
- 16./Engedélyes + tervdok
- 17./Vizikönyv + tervdok
- 18./KDT KF. Szfvár

3. számú melléklet

Ellátásért felelősök közötti megállapodás az egymáshoz kapcsolódó víziközmű- rendszerek főműveinek víziközmű-fejlesztéséről

A víziközmű-rendszerek tulajdonosai rögzítik, hogy a Vksztv-ben az **Ellátásért felelősre** vonatkozó kötelezettségek teljesítésével kapcsolatban felmerülő indokolt költségeket, az alábbiak szerint viselik:

- A kapcsolódó szolgáltatást nyújtó víziközmű-rendszer közösen használt főműveit (továbbiakban főművek) a tulajdonosok közösen definiálják. A főművi vagy on elemek teljes és leltárszerű felsorolása a kiegészített üzemeltetési szerződés mellékletét fogja képezni.
- A kapcsolódó szolgáltatást nyújtó víziközmű-rendszer főműveinek fejlesztését, illetve a gördülő fejlesztési tervben a Hivatal által jóváhagyott felújítási és pótlási, valamint beruházási kötelezettségeket (továbbiakban víziközmű-fejlesztés), az érintettek (kapcsolódó szolgáltatást nyújtó és azt igénybe vevő **Ellátásért felelősök**) az igénybevétele arányában, a mindenkori jogszabályok figyelembe vételével kívánják viselni.
- Az igénybevétele arányát, a tárgyévet megelőző öt év összesített vízellátási költségének, százalékos felosztást a **Víziközmű-szolgáltató** végzi és azt minden év március 20-ig az érintettek felé közli.

A víziközmű-rendszerek tulajdonosai kijelentik, hogy az egyes **Ellátásért felelősök** közigazgatási területén lévő felhasználási helyeket ellátó víziközmű-fejlesztéséről kizárólag az érintett **Ellátásért felelős** gondoskodik.




Devcsér Város Önkormányzata

[Handwritten signature]



Kolontár Község Önkormányzata

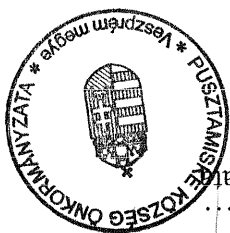

Pusztamiske Község Önkormányzata

[Handwritten signature]

Devceser, Pusztamiske, Kolontár kistérségi vízmű-rendszer

egyáshoz kapcsolódó víziközmű-rendszerekre vonatkozó

főművek bemutatása

Vízárólo:

500 m³ - es vb. medence

100 m³-es glóbusz (Pusztamiske)

Átemelő berendezés:

Csőtartályos átemelő 2 db (Devceser),

Csőtartályos átemelő 2 db (Pusztamiske),

Csőtartályos átemelő 2 db (Kolontár).

Vízátvételi pont: Nyírad-Ajka távvezeték vízátadási pont

Távvezeték:

T1 (556 m)








Víziközmű-rendszerek közötti vízátadási pontok meghatározása

Devceser, Kolontár, Pusztamiske ivóvízellátó távvezeték víziközmű-rendszer és Devceser ivóvízellátó-rendszere között a pusztamiskai vízmű-telepnél a települési vízvezetékén lévő vízmérőhely.

Devceser, Kolontár, Pusztamiske ivóvízellátó távvezeték víziközmű-rendszer és Pusztamiske ivóvízellátó-rendszer között a pusztamiskai vízmű-telepnél a települési vízelosztó-hálózati lecsatlakozási vízmérőhely.

Devceser, Kolontár, Pusztamiske ivóvízellátó távvezeték víziközmű-rendszer és Kolontár ivóvízellátó-rendszer között a pusztamiskai vízmű-telepnél a települési vízvezetékén lévő vízmérőhely.

Jelmagyarázat:

-  Tolózat
-  Atemelő
-  Víziró
-  Vízázis
-  Nem üzemelő létesítmények
-  Nyomáscsökkentő
-  Vízkezelő berendezés

Vízűrendszerek:

- 1. Főmű (Devecser, Pusztamiske, Kolontár)
- Főmű részei:
- Víziró
- Atemelő
- Nem üzemelő létesítm.
- Távezeték TJ


- 2. Kolontár község
- 3. Pusztamiske község
- 4. Devecser város

Vízadasi pont
205,62 mBf.

DEVECSER, PUSZTAMISKE, KOLONTÁR

kistérségi vízűrendszér

M=1:60000

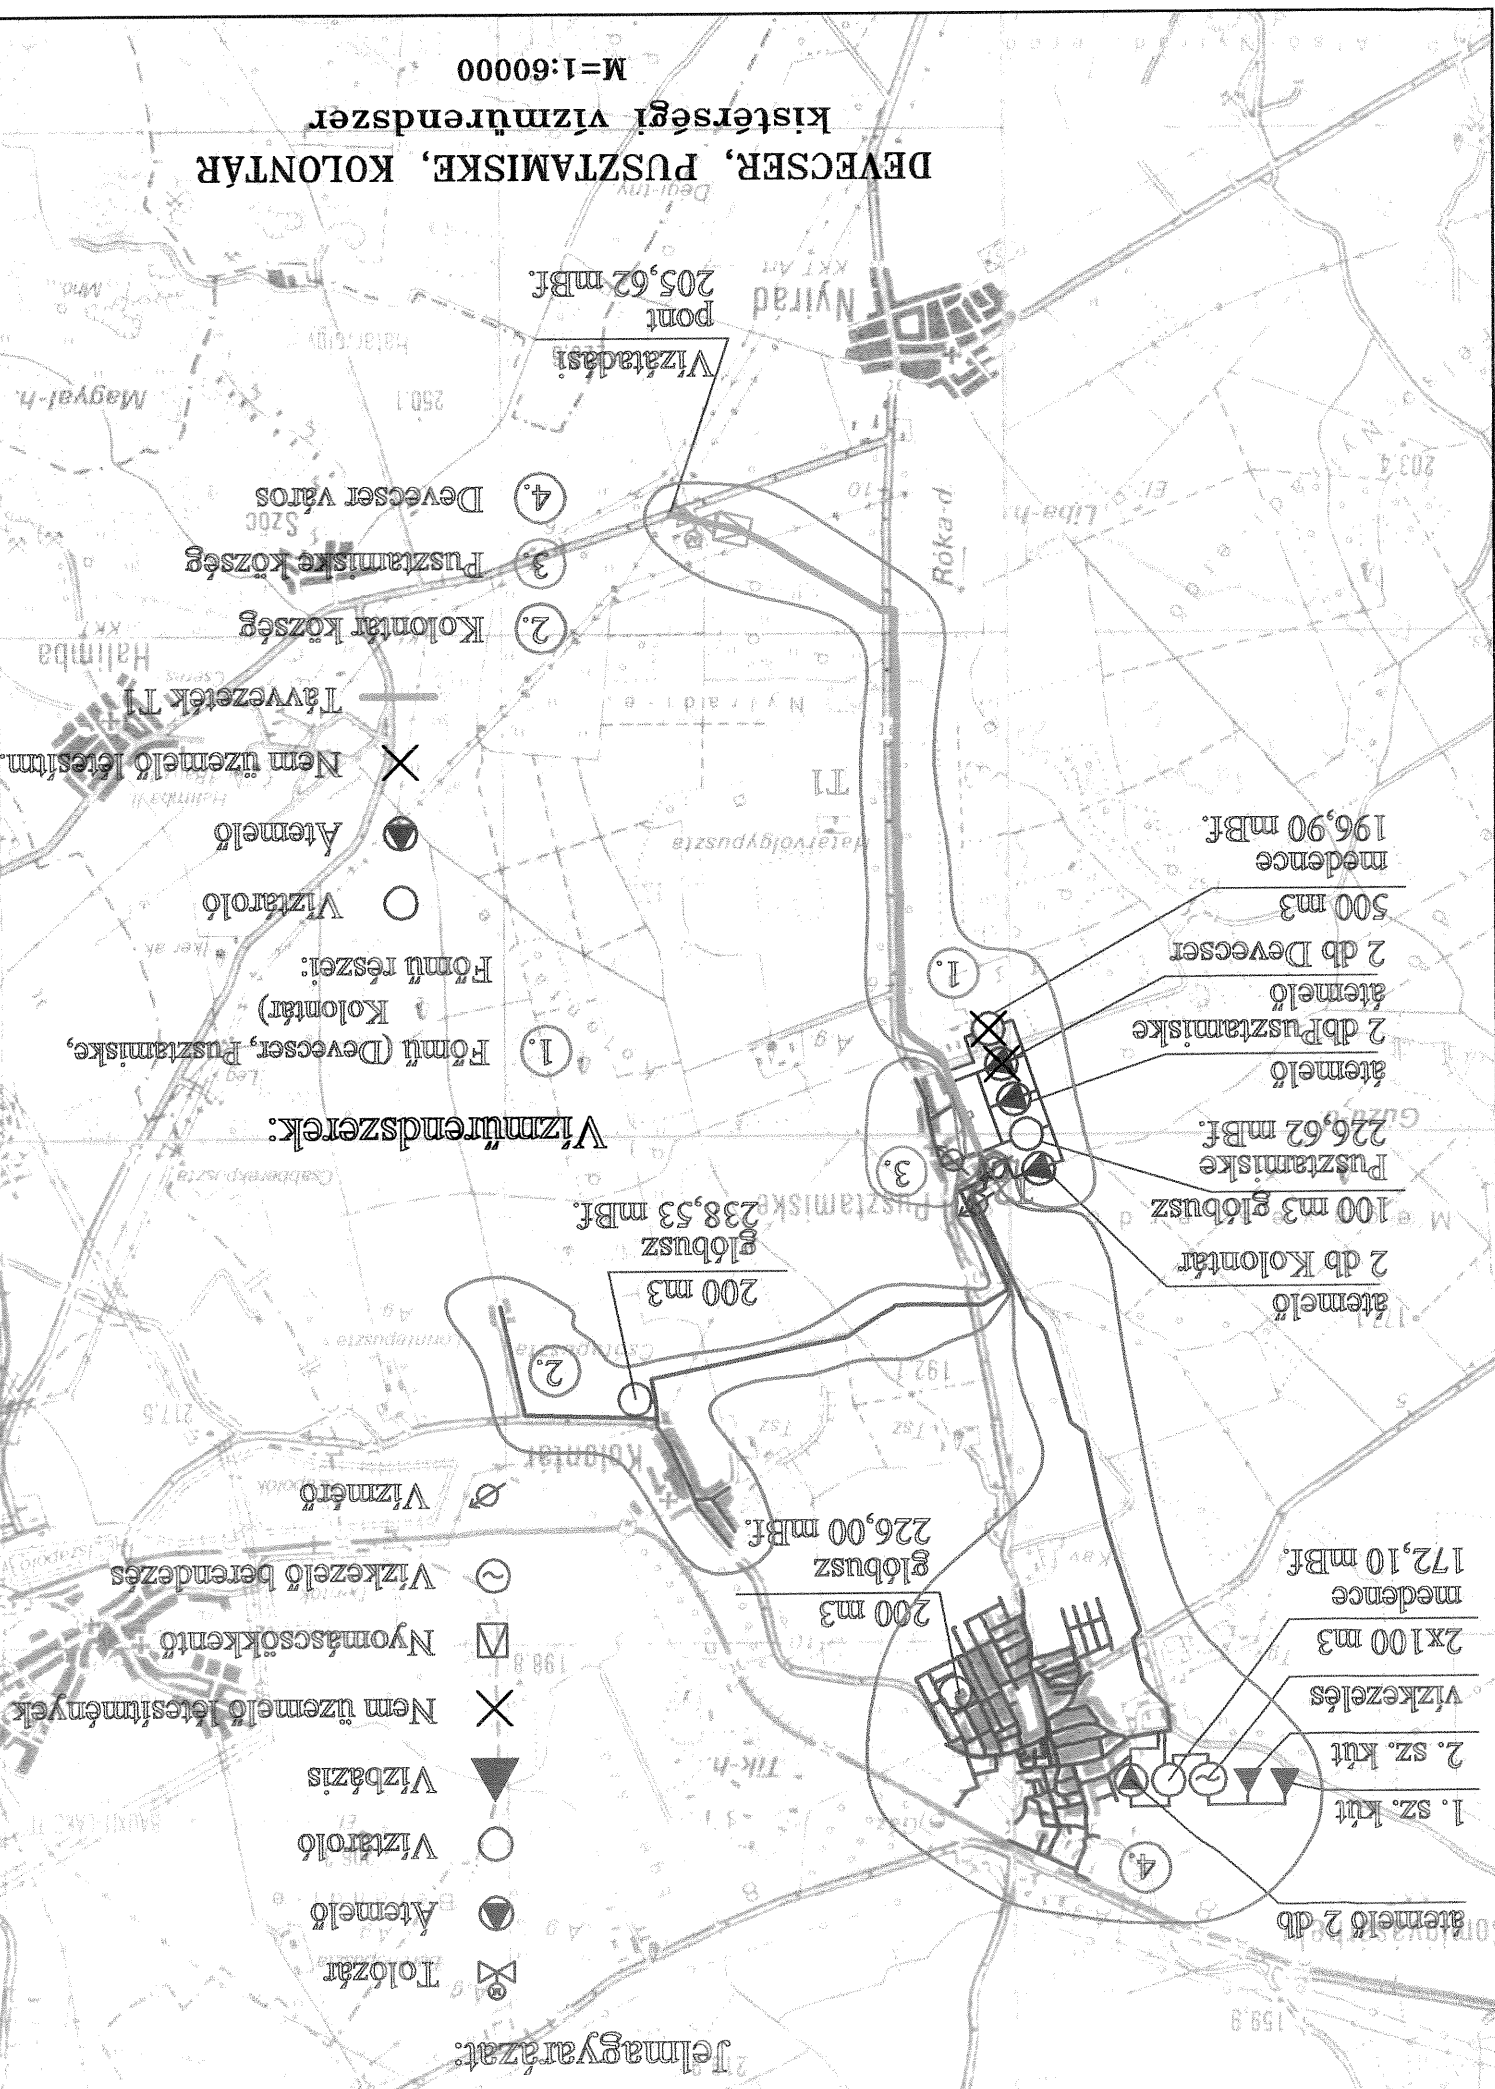

Devecser, Pustamiske, Kolontár kistérségi vízműrendszer igénybevételi mátrix

Víziközmű-rendszer igénybevételi mátrix							
EF igénybevétele a VR-en belül (%)							
Főművek	1. VR				2. VR		4. VR
	Devecser	Kolontár	Pustamiske		Kolontár	Pustamiske	Devecser
2007.-2011. évi ért. vízmennyiség m ³	757 401,7	125 817,5	59 450,8				
T1	80,4	13,3	6,3				
Átemelő 2 db (Kolontár felé)		100,0			Csak saját víziközmű van	Csak saját víziközmű van	Csak saját víziközmű van
Átemelő 2 db (Pustamiske felé)			100,0				
Átemelő 2 db (Devecser felé)	100,0						
100 m ³ glóbusz (Pustamiske)			100,0				
500 m ³ medence	80,4	13,3	6,3				

EF- ellátásért felelős
VR-víziközmű rendszer

Nyilatkozat

Alulírott, BAKONYKARSZT Viz- és Csatornamű Zártkörűen Működő Részvénytársaság (székhely: 8200 Veszprém, Pápai u. 41., cégjegyzékszám: Cg. 19-10-500133), képviselődében: Kugler Gyula vezérigazgató kijelentem, hogy a BAKONYKARSZT Zrt. a nemzeti vagyontól szóló törvény 3. § (1) bekezdés a) pontja és (4) bekezdése alapján átlátható szervezet, melyben az önkormányzatok együttesen 100% részesedéssel rendelkeznek. Kijelentem továbbá, hogy a Vksztv. 16. § (6) bekezdése alapján vagyongkezelési, továbbá bérleti-üzemeltetési szerződés megkötésére jogosult víziközmű szolgáltató társaság, mert a Vksztv. 16. § (6) bekezdés a) pontja szerint települési önkormányzatok közös tulajdonában áll.

Veszprém, 2012. december 5.

BAKONYKARSZT Zrt.
8200 VESZPRÉM PÁPAI U. 41.
37
Bakonykarszt Viz- és Csatornamű Zrt.
képviselődében:
Kugler Gyula
vezérigazgató